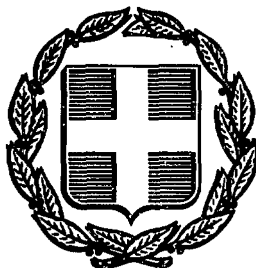



# ΕΦΗΜΕΡΙΣ ΤΗΣ ΚΥΒΕΡΝΗΣΕΩΣ
## ΤΗΣ ΕΛΛΗΝΙΚΗΣ ΔΗΜΟΚΡΑΤΙΑΣ

| ΑΘΗΝΑ 5 ΦΕΒΡΟΥΑΡΙΟΥ 1987 | ΤΕΥΧΟΣ ΤΕΤΑΡΤΟ | ΑΡΙΘΜΟΣ ΦΥΛΛΟΥ 55 |
|---|---|---|


## ΠΕΡΙΕΧΟΜΕΝΑ

## ΠΟΛΕΟΔΟΜΙΑ

### ΑΠΟΦΑΣΕΙΣ

Αριθ. 78140/3271

Έγκριση γενικού πολεοδομικού σχεδίου (ΓΠΣ) Κερκύρας (Ν. Κερκύρας).

**Ο ΥΠΟΥΡΓΟΣ ΠΕΡΙΒΑΛΛΟΝΤΟΣ, ΧΩΡΟΤΑΞΙΑΣ & ΔΗΜ. ΕΡΓΩΝ**

Έχοντας υπόψη:

1. Τις διατάξεις του Ν. 1337/83 (ΦΕΚ 33/Α) και ειδικότερα το άρθρο 3 αυτου.

2. Τις διατάξεις του Ν. 1558/85 (ΦΕΚ 137/Α) και ειδικότερα το άρθρο 23 παρ. 1.

3. Την υπ' αριθ. 7182/301/31.1.1985 απόφαση του Υπουργού Χωραταξίας, Οικισμού και Περιβάλλοντος «Κίνηση της διαδικασίας σύνταξης του Γενικού Πολεοδομικού σχεδίου Κερκύρας (Ν. Κερκύρας» (ΦΕΚ 65/Δ).

4. Την υπ' αρ. 16-254/1985 γνωμοδότηση του Δημοτικού Συμβουλίου Κερκυραίων.

5. Τα υπ' αρ. ΑΠ/ΤΠ/ΕΠΑ/οικ. 151/14.8.85, ΑΠ/ΕΠΑ/-οικ. 107/24.9.86 και ΑΠ/ΕΠΑ/οικ. 152/19.8.85 του Τμήματος Πολοεδομίας και πολεοδ. εφαρμογών Νομαρχας Κερκύρας προς τους αρμόδιους φορείς.

6. Το υπ' αρ. ΔΓ/5152/25.9.85 έγγραφο της Νομαρχίας Κερκύρας Δ/νση Γεωργίας.

7. Το υπ' αρ. 1434/5.0/4.10.85 έγγραφο του Λιμενικού Ταμείου Κερκύρας.

8. Το υπ' αρ. ΥΓ/7288/6.9.85 έγγραφο της Νομαρχίας τμήμα Υγιεινής.

9. Το υπ' αρ. 54/5336/6.9.85 έγγραφο του Οργανισμού Τηλεπικοινωνιών της Ελλάδος Α.Ε.

10. Το υπ' αρ. ΑΠ. 2537/Φ.101.3/17.9.85 έγγραφο του Υπουργείου Εσωτ. και Δημοσίας Τάξης, Γενική Γραμματεία Δημ. Τάξεως.

11. Το υπ' αρ. ΑΠ 1654/23.9.85 έγγραφο του Υπουργείου Πολιτισμού, Η' Εφορία προϊστορικών και κλασσικών αρχαιοτήτων.

12. Το υπ' αρ. ΑΠ 2360/1.10.85 έγγραφο του Υπουργείου Πολιτισμού, 8η Εφορεία Βυζαντινών Αρχαιοτήτων.

13. Το υπ' αρ. ΑΠ 2338/10.10.86 έγγραφο του Υπουργείου Πολιτισμού, 8η Εφορεία Βυζαντινών Αρχαιοτήτων.

14. Το υπ' αρ. ΑΠ 2257/26.9.85 έγγραφο του Επαγγελματικού και βιοτεχνικού επιμελητηρίου Κερκύρας.

15. Το γεγονός ότι οι υπόλοιποι φορείς δεν απάντησαν.

16. Την υπ' αρ. 18/22.7.86 γνωμοδότηση του Συμβουλίου Χωροταξίας, Οικισμού και Περιβάλλοντος νομού Κερκύρας, αποφασίζουμε:

1. Εγκρίνεται το γενικό πολεοδομικό σχέδιο (ΓΠΣ) της πόλης Κερκύρας του Ν. Κερκύρας όπως τα όριά του προσδιορίζονται με κόκκινη γραμμή στους χάρτες Π1.11 - Π1.11α (δύο πινακίδες έκαστος) σε κλίμακα 1:5000. Κυρίως το ως άνω σχέδιο περιλαμβάνει:

Α) Την πολεοδομική οργάνωση της πόλης της Κέρκυρας για πληθυσμιακό μέγεθος της τάξεως των 33.000 κατοίκων για την επόμενη 5ετία με:

α) Την επέκταση τουσχεδίου πόλεως σε εκτάσεις πυκνοδομημένες και αραιοδομημένες συνολικής επιφάνειας 180 περίπου Ηα και τη δημιουργία 13 πολεοδομικών ενοτήτων (γειτονιών) με μέση μικτή πυκνότητα οικήσεως και μέσο συντελεστή δόμησης κατά πολεοδομική ενότητα όπως φαίνεται στο χάρτη Π1.4 - Π1.5 σε κλίμακα 1:10.000 ως εξής:

| α/α | Πολεοδομική ενότητα | Μικτή μέση πυκνότητα | Μέσος συντελεστής δόμησης |
|---|---|---|---|
| 1 | Καμπιέλο | 388 | 0,9 |
| 2 | Σπηλιά | 249 | 0,9 |
| 3 | Πόρτα Ρεμούντα | 274 | 0,9 |
| 4 | Μαντούκι | 123 | 1,0 |
| 5 | Σαρόκο | 248 | 1,4 |
| 6 | Νέα Πολη | 173 | 1,2 |
| 7 | Γαρίτσα | 180 | 1,0 |
| 8 | Ανεμόμυλος | 90 | 1,0 |
| 9 | Κανόνι | 63 | 0,25 |
| 10 | Καθ. Καλόγριες | 94 | 0,8 |
| 11 | Αγ. Σπυρίδων | 119 | 1,0 |
| 12 | Παγκρατεϊκα | 92 | 0,8 |
| 13 | Κοτσέλα | 122 | 0,65 |

β) Τον προσδιορισμό των χρήσεων γης όπως φαίνονται στους χάρτες Π - 1.2 - 1.3.2 και Π1.11 σε κλίμακα 1:5000 και ειδικότερα:

— Οι κεντρικές λειτουργίες επιπέδου πόλης κατανέμονται στο ιστορικό κέντρο της παλιάς πόλης, στις σημερινές του επεκτάσεις στο Σαρόκο και στις προβλεπόμενες επεκτάσεις στη γειτονία του Αγ. Σπυρίδωνα. Τα τοπικά κέντρα βρίσκονται μέσα στα όρια των γειτονιών.

— Στον τομέα της εκπαίδευσης καλύπτεται η βαθμίδα της Δημοτικής και Γυμνασιακής εκπαίδευσης στο επίπεδο γειτονιάς και προβλέπεται η ίδρυση συγκροτήματος νέων Λυκείων στη Κοτσέλα.

— Για το νεοϊδρυμένο Πανεπιστήμιο χρησιμοποιούνται σαν χώροι λειτουργίας οι υφιστάμενες κτιριακές εγκαταστάσεις του Παλαιού Φρουρίου. Το κτίριο της Ιονίου Ακαδημίας θα στεγάσει τη διοίκηση του Πανεπιστημίου καθώς και άλλες εκδηλώσεις.

— Στον τομέα της περίθαλψης προβλέπεται η ίδρυση νέου Νομαρχιακού Νοσοκομείου στο Κοντόκαλι. Το υφιστάμενο Νοσοκομείο προβλέπεται να λειτουργήσει ως Κέντρο Υγείας και άλλες εγκαταστάσεις υγείας. Το δεύτερο προβλεπόμενο Κέντρο υγείας χωροθετείται στην περιοχή της Κοτσέλας στις παρυφές της πόλης. Το Ψυχιατρείο στην τρέχουσα 5ετία αναβαθμίζεται και εκσυγχρονίζεται με προοπτική όμως να μεταφερθεί τελικά στην περιοχή Κεφαλομάντουκο.

– Στον τομέα της Πρόνοιας χωροθετούνται εγκαταστάσεις που καλύπτουν τους τομείς της βρεφικής και παιδικής ηλικίας, τις επίτοχες, τους χρονίως πάσχοντες και τους ανάπηρους ή άτομα με διανοητικές διαταραχές.

– Στον πολιτιστικό τομέα προτείνεται η ίδρυση Μουσείου Βιομηχανίας (τμήμα εγκαταστάσεων εργοστασίου Δεσύλλα), Μουσείου Ιστορικής Μνήμης και Παράδοσης (κτίριο Φυλακών), Κέντρο Επτανησιακού Πολιτισμού (σε συνδυασμό με το Πανεπιστήμιο) και κοινωνικό κέντρο με χώρο πολλαπλών χρήσεων στην Κοτσέλα.

– Στον τομέα του αθλητισμού εμπλουτίζεται το υφιστάμενο αθλητικό κέντρο με εγκαταστάσεις επιπέδου πόλης και ιδρύονται τρία νέα αθλητικά κέντρα επιπέδου συνοικίας στις γειτονιές Καθ. Καλογραιών, Παγκρατέϊκων και Κανονίου.

– Συγκεντρώνεται το διάσπαρτο χονδρεμπόριο και οιαποθήκες σε ζώνες μεταξύ των γειτονιών του Αγ. Σπυρίδωνα και της Κοτσέλας, ενώ στη γειτονία του Αγ. Σπυρίδωνα προτείνεται η ίδρυση σύγχρονης δημοτικής αγοράς.

γ) Τη γενική εκτίμηση της χωρητικότητας των πολεοδομικών ενοτήτων σε κατοίκους για την επόμενη πενταετία, των αναγκών σε γη (Ηα) για κοινωνική υποδομή σε επίπεδο πόλης και των αναγκών σε γη (Ηα) για κοινωνική υποδομή στις πολεοδ. ενότητες, όπως αναφέρονται στους πίνακες Α-11.2.1 και Α-11.2.3 και Α.11.6.

δ) Τον καθορισμό ζωνών οικονομικών και θεσμικών κινήτρων και πολεοδομικών μηχανισμών όπως φαίνεται στους χάρτες Π1.7 και Π1.8 σε κλίμακα 1:10.000 και ειδικότερα:

– Ζώνες οικονομικών και θεσμικών κινήτρων.

– Ζώνες κοινωνικού συντελεστή (ΖΚΣ): στα κέντρα των καθολικών Καλογραιών και Παγκρατέϊκων.

– Ζώνες Ειδικής Οικονομικής Ενίσχυσης (ΖΕΕ): στο σύνολο της παλιάς πόλης και στον παλιό πυρήνα του Μαντουκίου.

– Ζώνες ειδικών κινήτρων (ΖΕΚ): Στα κέντρα των πολεοδομικών ενοτήτων Γαρίτσας, Ανεμομύλου, Καθολ. Καλογραιών, Παγκρατέϊκων και Σαρόκου.

– Περιοχή Ανάπλασης: στο σύνολο της παλιάς πόλης.

– Περιοχές περιβαλλοντικής αναβάθμισης: στους παλιούς πυρήνες της Γαρίτσας, Ανεμομύλου, Καθολ. Καλογραιών, Παγκρατέϊκων και Σαρόκου. Επίσης αναβάθμιση προτείνεται στο Μαντούκι; στην περιοχή ΖΕΕ.

– Ζώνες Ενεργού πολεοδομίας (ΖΕΠ): στην περιοχή Αγαθοεργών (Μόμαλοι) και στην κεντρική ζώνη επιπέδου πόλης στη γειτονία του Αγ. Σπυρίδωνα.

– Ζώνες Αστικού Αναδασμού (ΖΑΑ): στην περιοχή της γειτονιάς του Αγ. Σπυρίδωνα στα βόρεια της γειτονιάς της Κοτσέλας.

– Ζώνες Κανονιστικών όρων δόμησης (ΖΚΔ): σε ολόκληρο το σχέδιο πόλης.

– Ζώνες αγοράς συντελεστή (ΖΑΣ): στα κέντρα των Καθολ. Καλογραιών και Παγκρατέϊκων.

Β) Τις προτάσεις για τα απαραίτητα έργα και μελέτες δικτύων υποδομής - μεταφορική υποδομή όπως φαίνεται στο χάρτη Α6.1.2, Π-2.1.2 σε κλίμακα 1:10.000 και ειδικότερα:

– Την κατασκευή στην ευρύτερη περιοχή αρτηρίας διέλευσης με περιορισμούς στην παρόδια δόμηση.

– Τη βελτίωση των εγκαταστάσεων του Αεροδρομίου μέχρι την οριστική απομάκρυνση του.

– Τη χάραξη στην περιοχή της πόλεως νέου πρωτεύοντος δικτύου κυκλοφορίας οχημάτων και ανεξάρτητου δικτύου κυκλοφορίας πεζών καθώς και το καθορισμό αναγκαίων οργανωμένων χώρων στάθμευσης οχημάτων για τις ανάγκες των γειτονιών και του Κέντρου. Οι κύριοι δρόμοι αποτελούν δύο δέσμες αρτηριών, μία με ακτινωτή συγκλίνουσα μορφή και δεύτερη με διαδοχικούς δακτυλίους. Ο εσωτερικός δακτύλιος περιβάλλει την παλιά πόλη, ο εξωτερικός περιβάλλει το σύνολο των επεκτάσεων και ο ενδιάμεσος οργανώνει κυκλοφοριακά τις περιοχές Γαρίτσας, Παγκρατέϊκων, Αγ. Σπυρίδωνα, Καθ. Καλογραιών και Μαντουκίου.

– Τη μεταφορά των αστικών και υπεραστικών συγκοινωνιών από την παλιά πόλη στην περιφέρεια και τη μεταφορά του παλιού λιμένα στο Νέο. Ύδρευση (χάρτης Π-2.2.2, Α-6.2.2) σε κλίμακα 1:10.000.

– Την αξιοποίηση του υδροφορέα Γαρδικίου, του υπόγειου υδατικού δυναμικού των ασβεστολίθων του Παντοκράτορα και την κατασκευή φράγματος αποθήκευσης επιφανειακών απορροών στη θέση Βουνιατάδες. Αποχέτευση ομβρίων (χάρτης Π-2.3.2, Α-6.3.2) σε κλίμακα 1:10.000.

– Την εκμετάλλευση του παλιού παντορροϊκού δικτύου του βορειοανατολικού τμήματος της πόλης και των υφιστάμενων δικτύων στη Γαρίτσα και στο βορειοδυτικό τμήμα της πόλης, σε συνδυασμό με κατασκευή νέου δικτύου αποχέτευσης ομβρίων που καταλήγει στη θάλασσα. Αποχέτευση ακαθάρτων (χάρτης Π-2.4.2, Α-6.4.2 σε κλίμακα 1:10.000).

– Συγκέντρωση των λυμάτων και επεξεργασία στην περιοχή δυτικά του αεροδρομίου και διάθεσή τους στη θάλασσα. Ενεργειακό σύστημα (χάρτης Π-2.6.2, Α-6.6.2 σε κλίμακα 1:10.000).

– Αύξηση της ισχύος των υφισταμένων υποσταθμών και εγκαταστάσεων στις γειτονιές με σημαντική αύξηση πληθυσμού. Τηλεπικοινωνιακό σύστημα (χάρτης Π-2.7.2, Α-6.7.2 σε κλίμακα 1:10.000).

– Κάλυψη των τηλεπικοινωνιακών αναγκών με επέκταση του αστικού δικτύου και τηλεφωνικού κέντρου.

Γ) Τις προτάσεις για τη λήψη μέτρων προστασίας του περιβάλλοντος και δημιουργίας χώρων αστικού και περιαστικού πρασίνου όπως φαίνεται στο χάρτη Π-1.9 σε κλίμακα 1:25.000 και ειδικότερα:

Προτάσεις για τη δημιουργία ζωνών:

– Προστασίας ακτών: περιοχές εκβολών ποταμού Αλυκών, όρμου Γαρίτσας, όρμου Μαντουκίου και Μουράγιων.

– Προστασίας οικοσυστημάτων ειδικού ενδιαφέροντος: στη λιμνοθάλασσα Χαλικιόπουλου και στο ποτάμι των Αλυκών.

– Προστασίας χώρων ιστορικού ενδιαφέροντος: στην αρχαία πόλη (Χερσούπολη), στο Κάστρο της παλιάς πόλης (Φρούρια, περιτείχιση, προμαχώνες).

– Στον τομέα του αστικού πρασίνου (επιπέδου πόλης) διαμορφώνεται το υφιστάμενο (Άλσος Γαρίτσας, Λόφος Φυλακών) και εξασφαλίζεται νέο στο Λόφο Αβράμη. Οι υφιστάμενοι ελεύθεροι χώρου επιπέδου πόλης επαρκούν.

Δ) Τις προτάσεις για την ασφάλεια και προστασία της πόλης από θεομηνίες, πυρκαγιές, σεισμούς όπως φαίνονται στους χάρτες Π-3.1.2, Α-9.4.9.2 - 3.2 σε κλίμακα 1:10.000.

Ε) Τις προτάσεις για τα απαραίτητα έργα για την ολοκλήρωση της εφαρμογής του Γ.Π.Σ. (πίνακας Π-4.ΙΙ).

ΣΤ) Συνοπτικά αντίτυπα των παραπάνω δέκα επτά (17) χαρτών και τεσσάρων (4) πινάκων που θεωρήθηκαν από τον Προϊστάμενο της Δ/νσης Πολεοδομικών Εφαρμογών με την υπ' αρ. 78140/3271/1986 πράξη του δημοσιεύονται στην Εφημερίδα της Κυβερνήσεως με την απόφαση αυτή.

2. Εντός της περιοχής του γενικού πολεοδομικού σχεδίου και ειδικότερα στις εκτός σχεδίου περιοχές που περιλαμβάνονται σ' αυτό οικοδομικές άδειες που έχουν εκδοθεί με τις προγενέστερες διατάξεις ή έχει υποβληθεί στην αρμόδια πολεοδομική αρχή ο πλήρης φάκελλος με τα απαραίτητα για την έκδοσή τους στοιχεία μέχρι την ημερομηνία δημοσίευσης της παρούσας, εκτελούνται όπως εκδόθηκαν ή εκδίδονται βάσει των υποβληθέντων στοιχείων σε συνδυασμό με τις διατάξεις τουΝ. 1577/85 «Γενικός Οικοδομικός Κανονισμός».

3. Η ισχύς της παρούσας απόφασης αρχίζει από τη δημοσίευσή της στην Εφημερίδα της Κυβερνήσεως.

Αθήνα, 12 Νοεμβρίου 1986

Ο ΥΠΟΥΡΓΟΣ

**ΕΥΑΓΓΕΛΟΣ ΚΟΥΛΟΥΜΠΗΣ**

(3)

ΑΠΟΣΠΑΣΜΑ ΑΠΟ ΤΟ ΤΕΥΧΟΣ 2 (ΑΝΑΛΥΣΗ - ΠΡΟΜΕΛΕΤΗ) ΤΟΥ Γ.Π.Σ. ΚΕΡΚΥΡΑΣ
Α. ΡΙΓΓΑΣ Αρχιτ. με 5°β.



23/9/1986 ΘΕΩΡΗΘΗΚΕ Ο ΠΡΟΙΣΤΑΜΕΝΟΣ
Γ. ΣΥΜΙΓΔΑΛΑΣ Αρχιτ. με 4°β

ΝΟΜΟΣ ΚΕΡΚΥΡΑΣ ΟΙΚΙΣΜΟΣ ΚΕΡΚΥΡΑ ΕΠΙΠΕΔΟ ΑΝΑΦΟΡΑΣ: Πολεοδομική ενότητα

ΠΙΝΑΚΑΣ Α-11.6. : ΧΩΡΗΤΙΚΟΤΗΤΑ ΠΟΛΕΟΔΟΜΙΚΩΝ ΕΝΟΤΗΤΩΝ (σε κατοίκους) 1987

| | Πληθυσμός Πολεοδ/κής Ενότητας 81 (κατ.) | Έκταση Πολεοδομ. Ενότητας (Ha) | Μέσος Σ.Δ. Πολεοδ. Ενότητας βάσει ποσ. | Σταθερότυπο εφελ. επιφ. κατοικίας ($\mu^2$/κατ.) | Σταθ/πο γης για κοιν.+τεχν. υποδ ($\mu^2$/κατ) | Πυκνότητα Πολεοδ.Ενότ. (επιτρεπ.) (κατ./Ha) | Βαθμός κορεσμού | Συνολική Χωρητικότ. Πολ.Ενότ. (κατ.) | Απομείν. Χωρητ. κατά Πολ. Ενότ. (κατ.) |
|---|---|---|---|---|---|---|---|---|---|
| | (1) | (2) | (3) | (4) | (5) | (6) | (7) | (8) | (9) |
| | p | ε | σ | k | u | $d=\frac{\sigma}{k+u\sigma}10^4$ | λ | c=εdλ | c΄=c-p |
| 1. [illegible] | 3150 | 8,12 | 0,9 | 29,55 | 29,81 | 159,63 | 2,86 | 3707 | 557 |
| 2. ΣΠΗΛΙΑ | 2550 | 10,25 | 0,9 | 30,25 | 40,05 | 135,76 | 2,14 | 2978 | 428 |
| 3. ΠΟΡΤΑ ΡΕΜΟΥΝΤΑ | 2950 | 10,75 | 0,9 | 29,99 | 27,28 | 165,01 | 2,52 | 4470 | 1520 |
| 4. ΜΑΝΤΟΥΚΙ | 3350 | 27,25 | 1,0 | 30,40 | 24,75 | 181,12 | 0,90 | 4442 | 1092 |
| 5. ΣΑΡΟΚΚΟ | 3900 | 15,7 | 1,4 | 30,43 | 34,51 | 177,80 | 1,60 | 4406 | [illegible] |
| 6. ΝΕΑ ΠΟΡΤΑ | 2100 | 12,12 | 1,2 | 33,00 | 20,11 | 179,82 | 1,05 | 2280 | 180 |
| 7. ΓΑΡΙΤΣΑ | 3300 | 18,31 | 1,0 | 30,73 | 20,60 | 194,01 | 1,05 | 3745 | 445 |
| 8. ΑΝΕΜΟΜΥΛΟΣ | 1200 | 13,4 | 1,0 | 32,25 | 26,07 | 171,46 | 0,55 | 1263 | 63 |
| 9. ΚΑΝΟΝΙ | 1950 | 30,78 | 0,25 | 32,27 | 57,96 | 53,46 | 1,20 | 1974 | 24 |
| 10. ΚΑΣΣΑΙΚΩΝ ΚΑΛΟΓΡΑΙΩΝ | 1350 | 14,36 | 0,8 | 31,52 | 22,94 | 160,41 | 0,66 | 1566 | 216 |
| 11. ΑΓΙΟΣ ΣΠΥΡΙΔΩΝΑΣ | 2400 | 20,12 | 1,0 | 30,72 | 35,55 | 150,89 | 0,90 | 2732 | 332 |
| 12. ΠΑΓΚΡΑΤΕΙΚΑ | 1600 | 17,3 | 0,8 | 31,73 | 29,36 | 144,88 | 0,75 | 1879 | 279 |
| 13. ΚΟΤΣΕΛΑ | 2800 | 23,0 | 0,65 | 29,23 | 33,92 | 126,78 | 1,00 | 2915 | 115 |
| Σύνολο Πολεοδ. Ενότητας | 32600 | 221,46 | 0,85 | 30,69 | 31,39 | 147,20 | 1,178 | 38425 | 5825 |
| Ζώνη κεντρικών λειτουργιών | | | | | | | | | |
| Σύνολο οικισμού | | | | | | | | | |

ΠΗΓΕΣ: Αναλυτική περιγραφή τρόπου σύνταξης του πίνακα στις προδιαγραφές (θέμα Α-11.6)

ΝΟΜΟΣ ΚΕΡΚΥΡΑΣ ΟΙΚΙΣΜΟΣ ΚΕΡΚΥΡΑΣ ΕΠΙΠΕΔΟ ΑΝΑΦΟΡΑΣ: Πολεοδομική ενότητα

ΠΙΝΑΚΑΣ Α-11.2.3. : ΚΑΤΑΝΟΜΗ ΚΟΙΝΩΝΙΚΗΣ ΥΠΟΔΟΜΗΣ ΣΤΙΣ ΠΟΛΕΟΔΟΜΙΚΕΣ ΕΝΟΤΗΤΕΣ 1987.
(Συμπληρώνεται για όλους τους οικισμούς που μπορούν να διαρθρωθούν σε πολεοδομικές ενότητες / γειτονιές).

| | ΠΟΛ.ΕΝΟΤ. 10 ΚΑΣ.ΚΑΛΟΓΡ. | | ΠΟΛ.ΕΝΟΤ. 11 ΑΓ.ΣΠΥΡΙΔΩΝΑΣ | | ΠΟΛ.ΕΝΟΤ. 12 ΠΑΓΚΡΑΤΕΙΚΑ | | ΠΟΛ.ΕΝΟΤ. 13 ΚΟΤΣΕΛΑ | | ΠΟΛ.ΕΝΟΤ. | |
|---|---|---|---|---|---|---|---|---|---|---|
| | Αριθ. μον. | Γη (Ha) | Αριθ. μον. | Γη (Ha) | Αριθ. μον. | Γη (Ha) | Αριθ. μον. | Γη (Ha) | Αριθ. μον | Γη (Ha) |
| | (1) | (2) | (1) | (2) | (1) | (2) | (1) | (2) | | |
| 1. ΧΩΡΟΙ ΤΟΠΙΚΩΝ ΕΠΙΤΡΟΠΩΝ ... | 1 | 0,0181 | 1 | 0,0266 | 1 | 0,0265 | 1 | 0,0430 | | |
| 2. ΤΟΠΙΚΕΣ ΠΛΑΤΕΙΕΣ | 1 | 0,0675 | 1 | 0,1800 | 1 | 0,1200 | 3 | 0,2100 | | |
| 3. ΤΟΠΙΚΑ ΠΑΡΚΑ | 1 | 0,1350 | 1 | 0,4200 | 1 | 0,2800 | 2 | 0,4900 | | |
| 4. ΑΙΘΟΥΣΕΣ ΠΟΛΙΤΙΣΤΙΚΩΝ ΚΑΙ ΚΟΙΝΩΝΙΚΩΝ ΕΚΔΗΛΩΣΕΩΝ | – | 0,2214 | – | 0,2400 | – | 0,2385 | – | 0,3864 | | |
| 5. ΤΟΠΙΚΑ ΕΜΠΟΡΙΚΑ ΚΕΝΤΡΑ | 1 | 0,1654 | 1 | 0,3500 | 1 | 0,2165 | 1 | 0,2000 | | |
| 6. ΓΥΜΝΑΣΙΑ - ΛΥΚΕΙΑ | 1 | 0,2045 | 1 | 0,1780 | 1 | 0,1590 | 1 | 0,2740 | | |
| 7. ΔΗΜΟΤΙΚΑ - ΝΗΠΙΑΓΩΓΕΙΑ | 1 | 0,2880 | 1 | 0,4280 | 1 | 0,3190 | 1 | 0,4540 | | |
| 8. ΙΑΤΡΕΙΑ Ή ΥΓΕΙΟΝΟΜΙΚΟΙ ΣΤΑΘΜΟΙ | | | | | | | | | | |
| 9. ΠΑΙΔΙΚΟΙ - ΒΡΕΦΙΚΟΙ ΣΤΑΘΜΟΙ | 2 | 0,0396 | 2 | 0,0425 | 2 | 0,0425 | 3 | 0,0700 | | |
| 10. ΤΟΠΙΚΑ ΑΘΛΗΤΙΚΑ ΚΕΝΤΡΑ | 1 | 0,6750 | | | 1 | 0,8000 | 1 | 1,4000 | | |
| 11. ΠΑΙΔΙΚΕΣ ΧΑΡΕΣ | 1 | 0,0675 | 2 | 0,1200 | 2 | 0,0800 | 2 | 0,1400 | | |
| 12. ΕΝΟΡΙΑΚΟΙ ΝΑΟΙ | 1 | 0,0200 | 1 | 0,0360 | 1 | 0,0240 | 1 | 0,0420 | | |
| ΣΥΝΟΛΟ | 11 | 1,9020 | 11 | 2,0211 | 12 | 2,3060 | 16 | 3,7094 | | |

ΠΗΓΕΣ: Πινακες Α-11.2.2. (ή Α-11.2.1α) και Α-11.6. (αναλογική κατανομή των αναγκών βάσει χωρητικότητας της Πολεοδομικής Ενότητας/γειτονιάς).

ΑΠΟΣΠΑΣΜΑ ΑΠΟ ΤΟ ΤΕΥΧΟΣ 2 (ΑΝΑΛΥΣΗ - ΠΡΟΜΕΛΕΤΗ) ΤΟΥ Γ.Π.Σ. ΚΕΡΚΥΡΑΣ
Α. ΡΙΓΓΑΣ Αρχιτ. με 5°β.

23/9/1986 ΘΕΩΡΗΘΗΚΕ Ο ΠΡΟΙΣΤΑΜΕΝΟΣ
Γ. ΣΥΜΙΓΔΑΛΑΣ Αρχιτ. με 4°β.

ΝΟΜΟΣ ΚΕΡΚΥΡΑΣ ΟΙΚΙΣΜΟΣ ΚΕΡΚΥΡΑΣ ΕΠΙΠΕΔΟ ΑΝΑΦΟΡΑΣ: Πολεοδομική ενότητα

ΠΙΝΑΚΑΣ Α-11.2.3. : ΚΑΤΑΝΟΜΗ ΚΟΙΝΩΝΙΚΗΣ ΥΠΟΔΟΜΗΣ ΣΤΙΣ ΠΟΛΕΟΔΟΜΙΚΕΣ ΕΝΟΤΗΤΕΣ 1987.
(Συμπληρώνεται για όλους τους οικισμούς που μπορούν να διαρθρωθούν σε πολεοδομικές ενότητες / γειτονιές).

| | ΠΟΛ.ΕΝΟΤ. 5 ΣΑΡΟΚΚΟ | | ΠΟΛ.ΕΝΟΤ. 6 ΝΕΑ ΠΟΡΤΑ | | ΠΟΛ.ΕΝΟΤ. 7 ΓΑΡΙΤΣΑ | | ΠΟΛ.ΕΝΟΤ. 8 ΑΝΕΜΟΜΥΛΟΣ | | ΠΟΛ.ΕΝΟΤ. 9 ΚΑΝΟΝΙ | |
|---|---|---|---|---|---|---|---|---|---|---|
| | Αριθ. μον. | Γη (Ha) | Αριθ. μον. | Γη (Ha) | Αριθ. μον. | Γη (Ha) | Αριθ. μον | Γη (Ha) | Αριθ. μον | Γη (Ha) |
| | (1) | (2) | (1) | (2) | (1) | (2) | (1) | (2) | (1) | (2) |
| 1. ΧΩΡΟΙ ΤΟΠΙΚΩΝ ΕΠΙΤΡΟΠΩΝ ... | 1 | 0,0173 | 1 | 0,0150 | 1 | 0,0314 | 1 | 0,0220 | 1 | 0,0650 |
| 2. ΤΟΠΙΚΕΣ ΠΛΑΤΕΙΕΣ | 1 | 0,3150 | | | 1 | 0,1650 | 1 | 0,0030 | 2 | 0,1460 |
| 3. ΤΟΠΙΚΑ ΠΑΡΚΑ | 1 | 0,2730 | 1 | 0,3150 | 1 | 0,330 | 1 | 0,1200 | 2 | 0,3415 |
| 4. ΑΙΘΟΥΣΕΣ ΠΟΛΙΤΙΣΤΙΚΩΝ ΚΑΙ ΚΟΙΝΩΝΙΚΩΝ ΕΚΔΗΛΩΣΕΩΝ | – | 0,1560 | – | 0,1491 | – | 0,2805 | – | 0,0900 | – | 0,5850 |
| 5. ΤΟΠΙΚΑ ΕΜΠΟΡΙΚΑ ΚΕΝΤΡΑ | 1 | 0,1375 | 1 | 0,1260 | 1 | 0,2560 | 1 | 0,2000 | 1 | 0,6000 |
| 6. ΓΥΜΝΑΣΙΑ - ΛΥΚΕΙΑ | 1 | 0,2920 | 1 | 0,1575 | 1 | 0,2150 | 1 | 0,1015 | 1 | 0,1475 |
| 7. ΔΗΜΟΤΙΚΑ - ΝΗΠΙΑΓΩΓΕΙΑ | 1 | 0,6240 | 1 | 0,3780 | 2 | 0,5300 | 1 | 0,2443 | 2 | 0,3755 |
| 8. ΙΑΤΡΕΙΑ Ή ΥΓΕΙΟΝΟΜΙΚΟΙ ΣΤΑΘΜΟΙ | | | | | | | | | | |
| 9. ΠΑΙΔΙΚΟΙ - ΒΡΕΦΙΚΟΙ ΣΤΑΘΜΟΙ | 1 | 0,0265 | 1 | 0,0260 | 2 | 0,0501 | 2 | 0,0348 | 3 | 0,1040 |
| 10. ΤΟΠΙΚΑ ΑΘΛΗΤΙΚΑ ΚΕΝΤΡΑ | | | 1 | 0,4240 | | | | | 1 | 0,9750 |
| 11. ΠΑΙΔΙΚΕΣ ΧΑΡΕΣ | 1 | 0,1950 | 1 | 0,1300 | 2 | 0,1650 | 1 | 0,0500 | 2 | 0,0975 |
| 12. ΕΝΟΡΙΑΚΟΙ ΝΑΟΙ | 1 | 0,0585 | 1 | 0,0315 | 2 | 0,0495 | 1 | 0,0180 | 2 | 0,0290 |
| ΣΥΝΟΛΟ | 9 | 2,0948 | 9 | 1,7221 | 13 | 2,0725 | 10 | 0,9536 | 17 | 3,4660 |

ΠΗΓΕΣ: Πινακες Α-11.2.2. (ή Α-11.2.1α) και Α-11.6. (αναλογική κατανομή των αναγκών βάσει χωρητικότητας της Πολεοδομικής Ενότητας/γειτονιάς).

(4)

ΠΙΝΑΚΑΣ Α-11.2.1. ΑΝΑΓΚΕΣ ΣΕ ΓΗ (Ηα) ΓΙΑ ΚΟΙΝΩΝΙΚΗ ΥΠΟΔΟΜΗ ΕΠΙΠΕΔΟΥ ΠΟΛΗΣ
( Συμπληρώνεται μόνο για πόλεις νομαρχιακού επιπέδου και άνω, πληθ. 25-75.000 κατ. που ή μεγαλύτερες

| ΚΕΡΚΥΡΑ | Προγραμματικό μέγεθος** 1982 | Σταθερότυπο γής | Σύνολο γής 1987 | Αποδεκτή γη 1981 | Αναγκαία νέα γη 1981 - 1987 | Αριθμός μονάδων |
|---|---|---|---|---|---|---|
| | (1) | (2) | (3)=(1)Χ(2) | (4) | (5)=(3)-(4) | (6) |
| 1. ΧΩΡΟΙ ΔΙΟΙΚΗΣΗΣ ΝΟΜ/ΑΣ | | | | | | |
| Νομαρχιακές Υπηρεσίες | 104.800 πληθ | 0,08 | 8.384 | 3680 | 4704 | 2 |
| Τελωνείο | Διεθνές | - | 1.000 | 450 | 550 | 1 |
| Διοίκηση Χωροφυλακής | 71.600 " | 0,03 | 2.148 | - | 2.150 | 1 |
| Δ/νση Αστυνομίας | 31.500 " | 0,15 | 4.725 | 4.550 | - | 7 |
| Λιμεναρχείο | 104.800 " | 0,005 | 524 | - | 524 | 1 |
| Δικαστήριο (εφετείο-πρωτοδικείο ειρηνοδικείο) | 104.800 " | 0,02 | 2.096 | - | 2.096 | 1 |
| ΔΕΗ | 102.900 " | 0,017 | 1.750 | - | 1.750 | 1 |
| ΟΤΕ | 53.850 " | 0,04 | 2.154 | 1.426 | 728 | 2 |
| Δημόσιες Τράπεζες | 104.800 " | 0,10 | 10.480 | 4.500 | 5.980 | - |
| 2. ΔΗΜΟΤΙΚΟ ΚΑΤΑΣΤΗΜΑ | 39.040 " | 0,03 | 1.170 | 350 | 820 | 2 |
| 3. ΕΛΕΥΘΕΡΟΙ ΧΩΡΟΙ ΠΟΛΗΣ | | | | | | |
| Κεντρική πλατεία | 36.150 " | 1,5 | 54.225 | 57.700 | - | 1 |
| Κεντρικό πάρκο | 36.150 " | 2,5 | 90.375 | 79.000 | 11.375 | 3 |
| 4. ΠΝΕΥΜΑΤΙΚΟ ΚΕΝΤΡΟ ΠΟΛΗΣ | | | | | | |
| Αίθουσα συγκεντρώσεων-θεάτρου- μουσικής. | 39.040 " | 0,48 | 19.000 | 4.150 | 14.850 | 7 |
| Βιβλιοθήκη | 39.040 " | 0,17 | 6.600 | - | 6.600 | 1 |
| Μουσείο | 39.040 " | 0,60 | 23.300 | 8.300 | 15.000 | 3 |
| Αίθουσα εκθέσεων | 39.040 " | 0,027 | 1.054 | 420 | 634 | 2 |
| 5. ΕΜΠΟΡΙΚΟ ΚΕΝΤΡΟ ΠΟΛΗΣ | | | | | | |
| Ζώνη εμπορίου-επ. στέγης | 36.150 " | 1,20 | 43.500 | 62.245 | - | - |
| Δημοτική Αγορά | 39.840 " | 0,51 | 20.000 | - | 20.000 | 1 |
| Χώρος Συμπανηγύρεων | - | - | - | - | - | - |
| 6. ΕΚΠΑΙΔΕΥΤΗΡΙΑ ΠΟΛΗΣ | | | | | | |
| Γεωργική σχολή (ΚΕΓΕ) | 102.900 " | 0,097 | 10.000 | 10.000 | | 1 |
| ΚΑΤΕΕ | 400 μαθ | 37,5 | 15.000 | | 15.000 | 1 |

(συνεχίζεται)

(συνέχεια πίνακα Α-11.2.1.)

| | Προγραμματικό μέγεθος 1982 | Σταθερότυπο γής | Σύνολο γής 1987 | Αποδεκτή γη 1981 | Αναγκαία νέα γη 1981 - 1987 | Αριθμός μονάδων |
|---|---|---|---|---|---|---|
| | (1) | (2) | (3)=(1)Χ(2) | (4) | (5)=(3)-(4) | (6) |
| 7. ΚΤΙΡΙΑ ΥΓΕΙΑΣ-ΠΡΟΝΟΙΑΣ ΠΟΛΗΣ | | | | | | |
| Γενικό Νοσοκομείο | 350 κλίν | 90,0 | 31.500 | 32.000 | - | 1 |
| Γηροκομείο | 36.150 πληθ | 0,12 | 4.500 | 1.500 | 3.000 | 3 |
| 8. ΑΘΛΗΤΙΚΟ ΚΕΝΤΡΟ ΠΟΛΗΣ | | | | | | |
| Στάδιο<br>Κλειστό Γυμναστήριο<br>Πισίνα | 36.150 " | 1,1 | 40.000 | 39.500 | 500 | 1 |
| 9. ΝΕΚΡΟΤΑΦΕΙΟ | 36.150 " | 1,0 | 36.150 | 75.500 | - | 5 |


ΠΗΓΕΣ: πίνακες Α-5.5.1, Α-11.1.1 και Α-11.1.2.


ΑΠΟΣΠΑΣΜΑ ΑΠΟ ΤΟ ΤΕΥΧΟΣ 2 (ΑΝΑΛΥΣΗ-ΠΡΟΜΕΛΕΤΗ)
ΤΟΥ Γ.Π.Σ. ΚΕΡΚΥΡΑΣ

Α. ΡΙΓΑΣ
Αρχιτέκτων με 5ο β.

3/9/1986
ΤΠΠΕ

Γ. ΣΥΜΠΑΔΑΚΑΣ
Αρχιτέκτων με 4ο β.

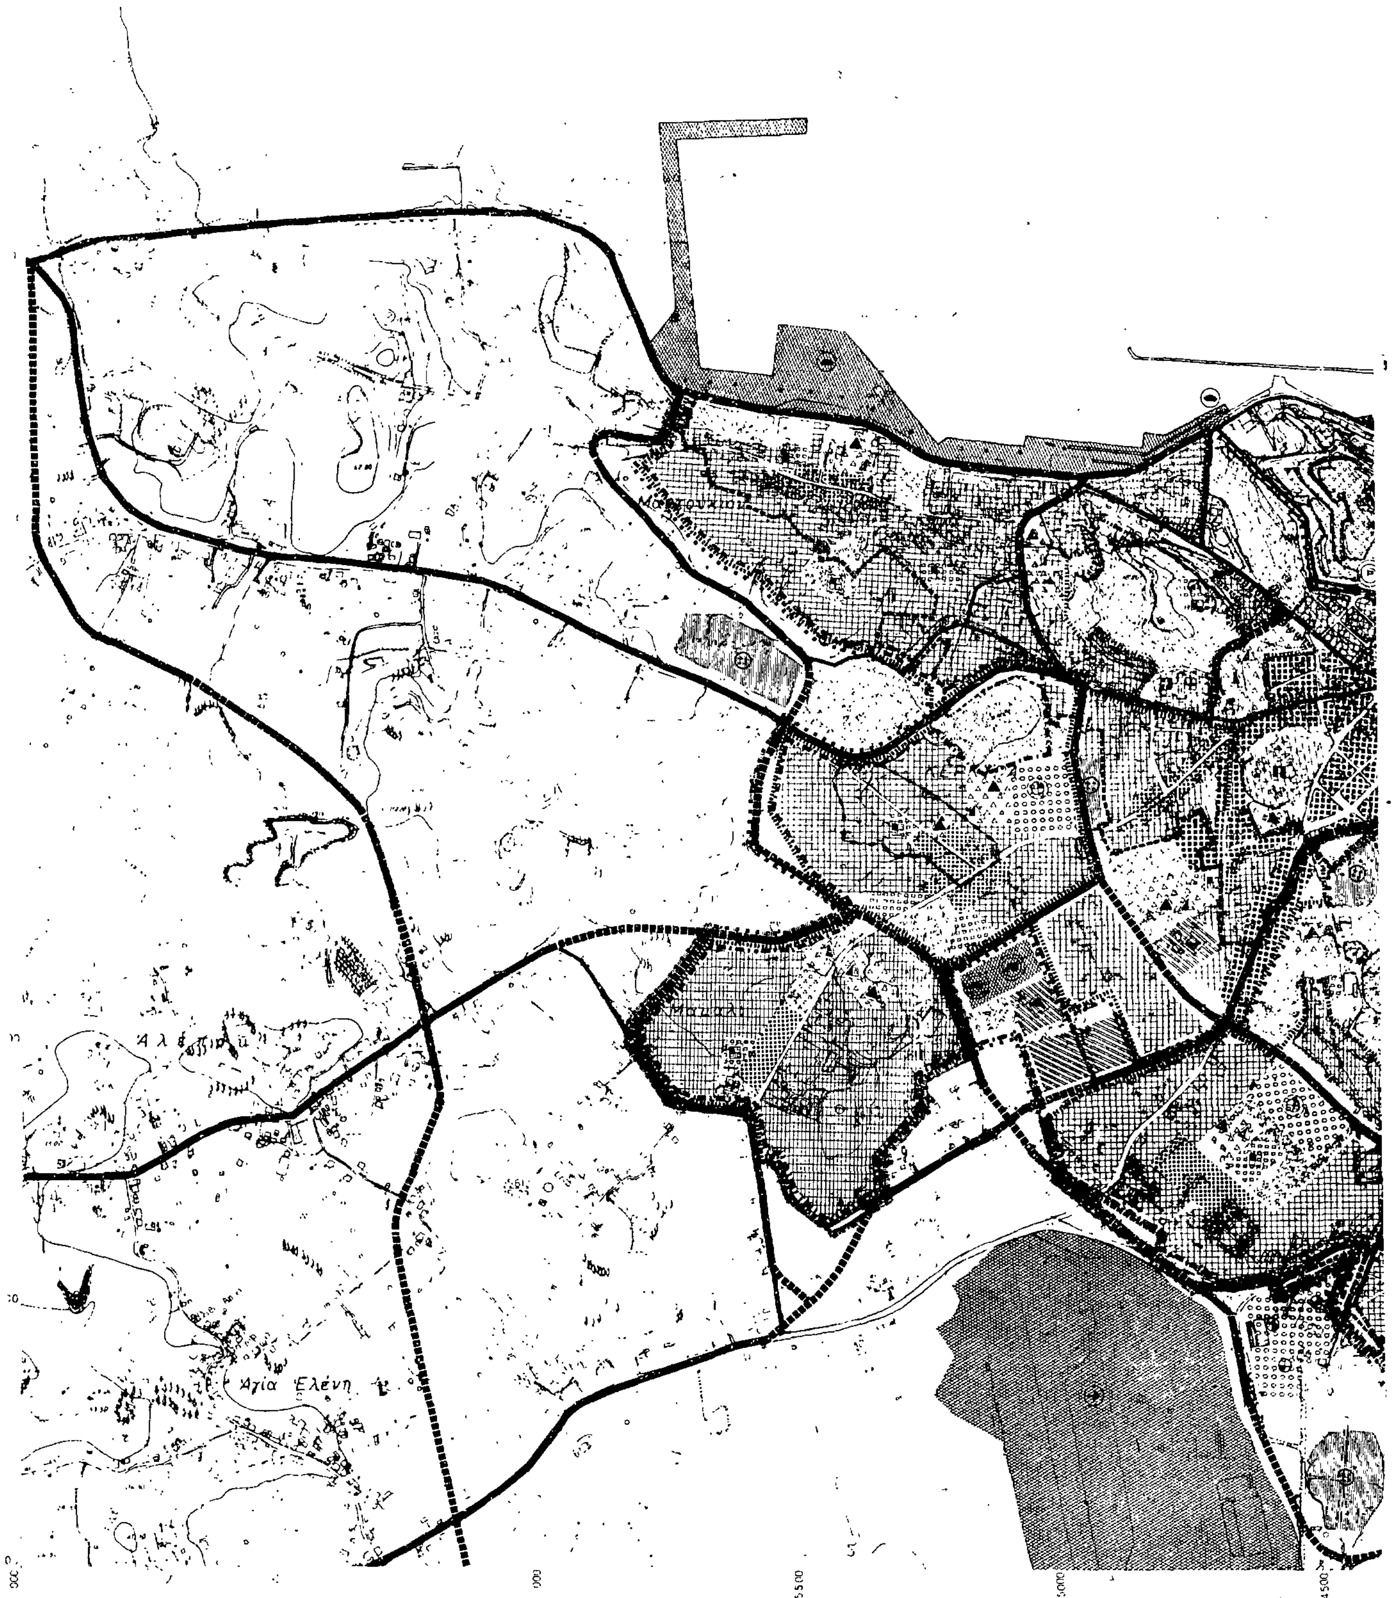
Αγία Ελένη
5500
5000
4500

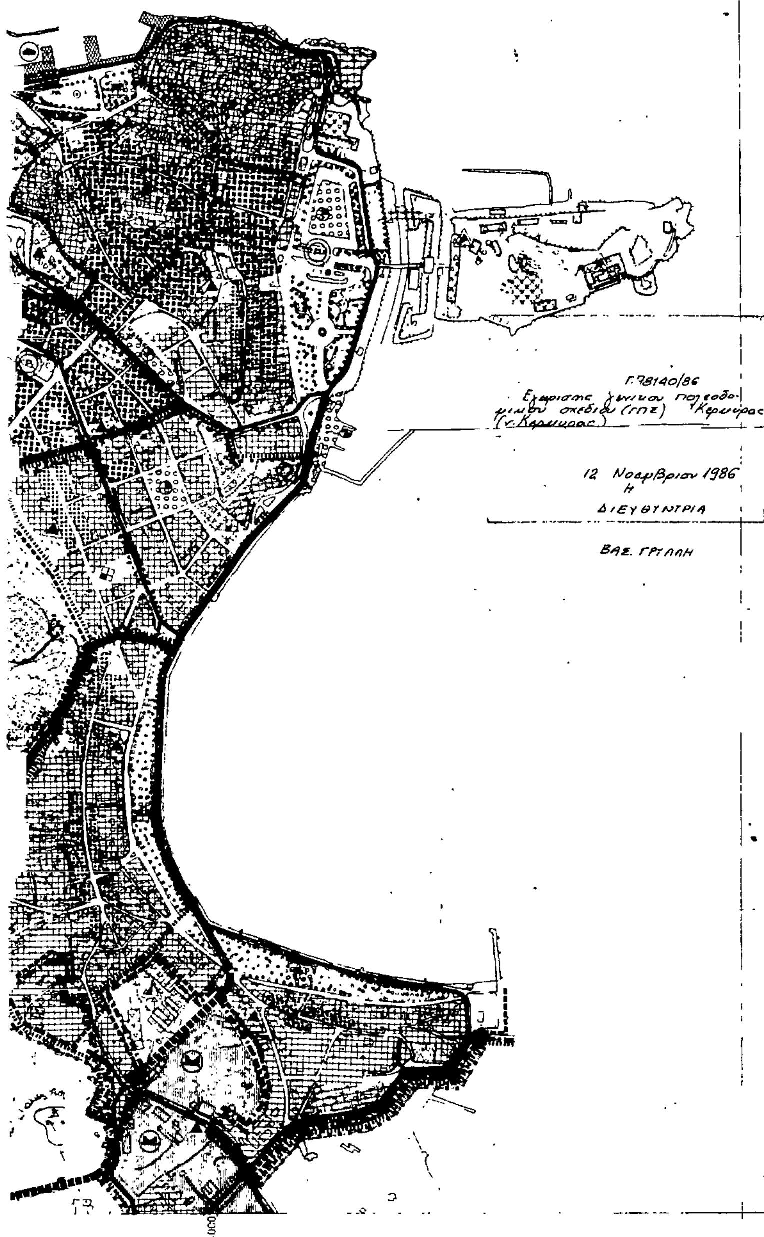


Ε.Π.Α
82-84

Ορια Δημων και Κοινοτητων
Municipality and community lim

Ορια σχεδιου πολης 1987
Town-plan boundaries 1987

Ορια συνοικιας
District limits

Ορια γειτονιας
Neighborhood limits

Ελευθερη λεωφορος
Motorway

Αρτηρια
Arterial street

Συλλεκτηρια
Collector street

Ορια εγκεκριμενου σχεδιου 1982
Town-plan limits 1982

Ορια οικισμου προ του 23
Limits of pre 1923 settlements

Γενικη κατοικια
Mixed residential

Κεντρικες λειτουργιες πολης
Central area

Τοπικα κεντρα συνοικιας-γειτονιας
Local centre (district - neighborhood)

Εκπαιδευση
Education

Δημοτικο
Primary

Γυμνασιο
Junior secondary

Λυκεια
Senior secondary

Μεταλυκειακα κεντρα
Post lyceum educational centers

Μεση επαγγελματικη σχολη
Elementary vocational training school

Περιθαλψη
Health

Αγροτικο κτηνιατρειο
Rural veterinary

Κεντρο υγειας
Centre of public health

Γενικο νοσοκομειο (Νομαρχιακο)
General hospital prefectural level

Προνοια
Welfare

Παιδικος σταθμος/παιδικη χαρα
Infant school

Γηροκομειο
Home for the aged

Ορφανοτροφειο
Orphan asylum

Βιοτεχνια
Manufacturing

Αθλητισμος
Sports

Γηπεδα
Playing fields

Σταδια
Stadiums

Κολυμβητηριο
Swimming pool

Γυμναστηριο
Gymnasium

Ναυταθλητικη εγκατασταση
Nautical sport installation

Πολιτιστικες λειτουργιες
Cultural services

Χονδρεμποριο
Wholesale

Αποθηκες-Ψυγεια
Warehouses refrigeration plants

Λαχαναγορα
Wegetable market

Αστικο πρασινο ελευθεροι χωροι
Green area open space

Τουρισμος - Αναψυχη
Tourism recreation

Ιδιαιτερες χρησεις
Special uses

Αρχαιολογικοι χωροι
Archeological sites

Νεκροταφεια
Cemeteries

Εγκαταστασεις μαζικων μεταφορων
Public transport installations

Σταθμος λεωφορειων
Bus station

Σταθμος φορτηγων
Truck station

Λιμανι
Harbor

Αεροδρομιο
Airport

Χωροι σταθμευσης εκτος οδου κλπ
Parking spaces

**ΓΕΝΙΚΟ ΠΟΛΕΟΔΟΜΙΚΟ ΣΧΕΔΙΟ**

ΚΕΝΤΡΟΝ ΦΧ 1 100 000
φ = 39°45'
λ = 03°45'

ΗΜΕΡΟΜΗΝΙΑ ΦΩΤΟΛΗΨΙΑΣ

ΟΜΑΔΑ ΜΕΛΕΤΗΣ

ΔΙΑΝΟΜΗ ΠΙΝΑΚΙΔΩΝ

| | | | |
|---|---|---|---|
| 4086.3 | 4086.4 | 4087.3 | 4087.4 |
| 4086.5 | 4086.6 | 4087.5 | 4087.6 |
| 4086.7 | 4086.8 | 4087.7 | 4087.8 |
| 4096.1 | 4096.2 | 4097.1 | 4097.2 |

$x_1$ 13000 $y_1$ 7000 — $x_2$ 13000 $y_2$ 3000 — $x_3$ 16000 $y_3$ 3000 — $x_4$ 16000 $y_4$ 7000

ΟΜΑΔΑ ΜΕΛΕΤΗΤΩΝ ΚΕΡΚΥΡΑΣ

ΟΜΑΔΑ ΠΟΛΕΟΔΟΜΙΚΩΝ ΚΑΙ ΑΡΧΙΤΕΚΤΟΝΙΚΩΝ ΜΕΛΕΤΩΝ ΕΠΕ.

ΠΟΛΕΟΔΟΜΙΚΗ ΟΡΓΑΝΩΣΗ ΛΕΙΤΟΥΡΓΕΙΕΣ

ΧΑΡΤΗΣ
**Π- 12 / 13.2**

πολεοδομικες ενοτητες γειτονιες
χρησεις γης οικισμου

ΚΛΙΜΑΚΑ 1:5000

**ΚΕΡΚΥΡΑ**

ΜΑΙΟΣ 1984

ΝΟΜΟΣ ΚΕΡΚΥΡΑΣ

Ε.Π.Α
82-84

Ορια σχ...
Town-plan boundaries

Ορια Δημων και Κοινοτητων
Municipality and community limits

Ορια εγκεκριμενου σχεδιου 1982
Town-plan limits 1982

Ορια οικισμου προ του '23
Limits of pre 1923 settlement

Ζωνες ενεργου πολεοδομιας
Zone of operational planning

Ζωνες αστικου αναδασμου
Urban land adjustment zone

Ζωνες κανονιστικων ορων δομησης
Zones of planning control

Ζωνες αγορας συντελεστη
Zones of transfer development rights

ΝΗΣΟΣ ΚΕΡΚΥΡΑ

Εγκρίνεται ... πολεοδομικών σχεδίων (Π.1) Κερκύρας

12 Νοεμβρίου 1986
Η
ΔΙΕΥΘΥΝΤΡΙΑ

Β. ΓΡΥΛΛΗ

ΓΕΝΙΚΟ ΠΟΛΕΟΔΟΜΙΚΟ ΣΧΕΔΙΟ

ΚΕΝΤΡΟΝ ΦΧ 1:100000 — φ = 39°45 — λ = 03°45 ΑΠ ΑΘΗΝΩΝ

ΗΜΕΡΟΜΗΝΙΑ ΦΩΤΟΛΗΨΙΑΣ 1978 - 1981

ΟΜΑΔΑ ΜΕΛΕΤΗΣ

ΔΙΑΝΟΜΗ ΠΙΝΑΚΙΔΩΝ

| | | | |
|---|---|---|---|
| 4086 3 | 4086 4 | 4087 3 | 4087 4 |
| 4086 5 | 4086 6 | 4087 5 | 4087.6 |
| 4086 7 | 4086.8 | 4087.7 | 4087 8 |
| 4096 1 | 4096 2 | 4097 1 | 4097 2 |

ΟΜΑΔΑ ΜΕΛΕΤΗΤΩΝ ΚΕΡΚΥΡΑΣ

ΟΜΑΔΑ ΠΟΛΕΟΔΟΜΙΚΩΝ ΚΑΙ ΑΡΧΙΤΕΚΤΟΝΙΚΩΝ ΜΕΛΕΤΩΝ Ε.Π.Ε

ΠΟΛΕΟΔΟΜΙΚΗ ΟΡΓΑΝΩΣΗ - ΛΕΙΤΟΥΡΓΕΙΕΣ

ΧΑΡΤΗΣ Π-1.8 ζωνες πολεοδομικων μηχανισμων

ΚΛΙΜΑΚΑ 1:10 000

ΚΕΡΚΥΡΑ

ΜΑΙΟΣ 1984

ΝΟΜΟΣ ΚΕΡΚΥΡΑΣ

Ε.Π.Α. 82-84

ΝΗΣΟΣ ΚΕΡΚΥΡΑ

# ΓΕΝΙΚΟ ΠΟΛΕΟΔΟΜΙΚΟ ΣΧΕΔΙΟ

ΚΕΝΤΡΟΝ Φ.Κ. 1:100.000 — φ = 39°45΄ — λ = 03°45΄ ΑΠ ΑΘΗΝΩΝ

ΗΜΕΡΟΜΗΝΙΑ ΦΩΤΟΛΗΨΙΑΣ 1976 - 1981

ΟΜΑΔΑ ΜΕΛΕΤΗΣ

ΔΙΑΝΟΜΗ ΠΙΝΑΚΙΔΩΝ

| | | | |
|---|---|---|---|
| 4086.3 | 4086.4 | 4087.3 | 4087.4 |
| 4086.5 | 4086.6 | 4087.5 | 4087.6 |
| 4086.7 | 4086.8 | 4087.7 | 4087.8 |
| 4096.1 | 4096.2 | 4097.1 | 4097.2 |

ΟΜΑΔΑ ΜΕΛΕΤΗΤΩΝ ΚΕΡΚΥΡΑΣ

ΟΜΑΔΑ ΠΟΛΕΟΔΟΜΙΚΩΝ ΚΑΙ ΑΡΧΙΤΕΚΤΟΝΙΚΩΝ ΜΕΛΕΤΩΝ ΕΠΕ.

## ΤΕΧΝΙΚΗ ΥΠΟΔΟΜΗ

ΧΑΡΤΗΣ Π Α 6.3.2 - 2.3.2

αποχετευση ομβριων, αντιπλημμυρικη προστασια - οικισμος

ΚΛΙΜΑΚΑ 1:10 000

ΜΑΙΟΣ 1984

ΚΕΡΚΥΡΑ

ΝΟΜΟΣ ΚΕΡΚΥΡΑΣ

Ε.Π.Α
82-84




Ορια Δημων και Κοινοτητων
Municipality and community limits
Ορια σχεδιου πολης 1987
Town-plan boundaries 1987
Βασικοι αγωγοι ακαθαρτων
Skeleton sanitary sewers
Αντλιοστασιο
Pumping station
Εγκαταστασεις επεξεργασιας λυματων
Sewage treatment plant

Γ 78140/86
Εγκρισις γενικου πολεοδομικου σχεδιου (ΓΠΣ) Κερκυρας ν. Κερκυρας

12 Νοεμβριου 1986
Ο Διευθυντης
Β. Γρυπαη

# ΓΕΝΙΚΟ ΠΟΛΕΟΔΟΜΙΚΟ ΣΧΕΔΙΟ

ΚΕΝΤΡΟΝ Φ.Χ. 1:100 000 — ΗΜΕΡΟΜΗΝΙΑ ΦΩΤΟΛΗΨΙΑΣ 1978-1981 — ΟΜΑΔΑ ΜΕΛΕΤΗΣ

ΑΠ ΑΘΗΝΩΝ

ΔΙΑΝΟΜΗ ΠΙΝΑΚΙΔΩΝ

| | | | |
|---|---|---|---|
| 4086.3 | 4086.4 | 4087.3 | 4087.4 |
| 4086.5 | 4086.6 | 4087.5 | 4087.6 |
| 4086.7 | 4086.8 | 4087.7 | 4087.8 |
| 4096.1 | 4096.2 | 4097.1 | 4097.2 |

ΟΜΑΔΑ ΜΕΛΕΤΗΤΩΝ ΚΕΡΚΥΡΑΣ

ΟΜΑΔΑ ΠΟΛΕΟΔΟΜΙΚΩΝ ΚΑΙ ΑΡΧΙΤΕΚΤΟΝΙΚΩΝ ΜΕΛΕΤΩΝ ΕΠΕ.

ΤΕΧΝΙΚΗ ΥΠΟΔΟΜΗ

ΧΑΡΤΗΣ Π A-6.4.2 -2.4.2 αποχετευση ακαθαρτων-οικισμος

ΚΛΙΜΑΚΑ 1:10 000

ΚΕΡΚΥΡΑ

ΜΑΙΟΣ 1984 ΝΟΜΟΣ ΚΕΡΚΥΡΑΣ

Ε.Π.Α
82-84

Όρια Δήμων και Κοινοτήτων
Municipality and community limits

Όρια ΖΟΕ
urban development control zone limits

Όρια σχεδίου πόλης 1987
Town plan boundaries 1987

Ζώνη προστασίας ακτών
Protected costal zone

Ζώνη προστασίας οικοσυστημάτων ειδ. κού ενδιαφέροντος:
Protected ecosystems of special interest

Ύδατινα
Aquatic

Ζώνη προστασίας δασών
Protected woodlandzone

Ζώνη προστασίας γεωργικής γης υψηλής παραγωγικότητας
Protected agricultural land zone

Ζώνη προστασίας χώρων ιστορικού ενδιαφέροντος
Protected areas with historical interest

Ζώνη προστασίας αρχιτεκτονικών συνόλων ιστορικής & παραδοσιακής κληρονομιάς
Zone of architectural heritage


χρήσεις προς απομάκρυνση
Obnoxious land uses to be removed


Νέες θέσεις μεταφοράς οχλουσών χρήσεων
New installation sites

Ζώνη που προτείνεται για ειδική μελέτη
Zone of special study

1 περιβαλλοντική μελέτη/ΥΧΟΠ
2 μελέτη επαναφοράς, προστασίας και αναδείξης κάστρου/ΥΧΟΠ
3 μελέτη και έρευνα αξιολόγησης και αναδείξης ευρύτερου αρχαιολογικού χώρου /ΥΠΕ
4 μελέτη προστασίας αρχιτεκτονικών συνόλων ιστορικής και παραδοσιακής κληρονομιάς / ΥΧΟ.

# ΓΕΝΙΚΟ ΠΟΛΕΟΔΟΜΙΚΟ ΣΧΕΔΙΟ

ΚΕΝΤΡΟΝ ΦΧ 100000
φ = 39°45
λ = 03°45

Γ78140/86
Έγκρισις γενικού πολεοδομικού σχεδίου (Γ.Π.Σ.) Κερκύρας (Ν. Κερκύρας).

12 Νοεμβρίου 1986
Η
Διευθύντρια

Β. Γρυλλη

ΚΕΡΚΥΡΑ φυλλο 1 | ΚΕΡΚΥΡΑ φυλλο 2
ΚΕΡΚΥΡΑ φυλλο 3 | ΚΕΡΚΥΡΑ φυλλο 4

ΟΜΑΔΑ
ΜΕΛΕΤΗΤΩΝ
ΚΕΡΚΥΡΑΣ

ΟΜΑΔΑ
ΠΟΛΕΟΔΟΜΙΚΩΝ
ΚΑΙ ΑΡΧΙΤΕΚΤΟΝΙΚΩΝ
ΜΕΛΕΤΩΝ Ε.Π.Ε.

ΠΟΛΕΟΔΟΜΙΚΗ ΟΡΓΑΝΩΣΗ ΛΕΙΤΟΥΡΓΕΙΕΣ

ΧΑΡΤΗΣ

Π.-1.9 προστασία περιβάλλοντος

ΚΛΙΜΑΚΑ
1:25.000

ΚΕΡΚΥΡΑ

ΜΑΙΟΣ 1984

ΝΟΜΟΣ ΚΕΡΚΥΡΑΣ

ΝΗΣΟΣ ΚΕΡΚΥΡΑ
Ορια Δημων και Κοινοτητων
Municipality and community limits
Ορια σχεδιου πολης 1987
Town-plan boundaries 1987
Πρωτευον εναεριο δικτυο επι κυκλικων στυλων
Main aerial circuit on cylindrical poles
Πρωτευον υπογειο δικτυο
Main underground circuit
Σταθμος μετασχηματισμου
Transformation station
Σταθμος ζευξεως
Merging station
ΓΕΝΙΚΟ ΠΟΛΕΟΔΟΜΙΚΟ ΣΧΕΔΙΟ
ΚΕΝΤΡΟΝ Φ.Κ. 1:100000
ΑΠ' ΑΘΗΝΩΝ
ΗΜΕΡΟΜΗΝΙΑ ΦΩΤΟΛΗΨΙΑΣ 1978-1981
ΟΜΑΔΑ ΜΕΛΕΤΗΣ
ΔΙΑΝΟΜΗ ΠΙΝΑΚΙΔΩΝ
4086 3 4086 4 4087 3 4087 4
4086 5 4086 6 4087 5 4087 6
4086 7 4086 8 4087 7 4087 8
4096 1 4096 2 4097 1 4097 2
ΟΜΑΔΑ ΜΕΛΕΤΗΤΩΝ ΚΕΡΚΥΡΑΣ
ΟΜΑΔΑ ΠΟΛΕΟΔΟΜΙΚΩΝ ΚΑΙ ΑΡΧΙΤΕΚΤΟΝΙΚΩΝ ΜΕΛΕΤΩΝ Ε.Π.Ε.
ΤΕΧΝΙΚΗ ΥΠΟΔΟΜΗ
ΧΑΡΤΗΣ
Π Α-6.62 -2.6.2
ενεργειακο συστημα • οικισμος
ΚΛΙΜΑΚΑ 1:10000
ΚΕΡΚΥΡΑ
ΜΑΙΟΣ 1984
ΝΟΜΟΣ ΚΕΡΚΥΡΑΣ

Ε.Π.Α
82·84

Όρια σχεδίου πόλης 1987
Town-plan boundaries 1987

Πυροσβεστικός σταθμός
Fire stations

Εγκαταστάσεις εκτάκτης ανάγκης
First-aid installations

Public health installations

12 Νοεμβρίου 1986
Η Διευθύντρια
ΒΑΣ. ΓΡΥΛΛΗ

# ΓΕΝΙΚΟ ΠΟΛΕΟΔΟΜΙΚΟ ΣΧΕΔΙΟ

ΚΕΝΤΡΟΝ Φ.Χ. 1:100.000 φ=39°45 λ=03°45 ΑΠ' ΑΘΗΝΩΝ

ΗΜΕΡΟΜΗΝΙΑ ΦΩΤΟΛΗΨΙΑΣ 1979-1981

ΟΜΑΔΑ ΜΕΛΕΤΗΣ

ΔΙΑΝΟΜΗ ΠΙΝΑΚΙΔΩΝ

| | | | |
|---|---|---|---|
| 4086.3 | 4086.4 | 4087.3 | 4087.4 |
| 4086.5 | 4086.6 | 4087.5 | 4087.6 |
| 4086.7 | 4086.8 | 4087.7 | 4087.8 |
| 4096.1 | 4096.2 | 4097.1 | 4097.2 |

ΟΜΑΔΑ ΜΕΛΕΤΗΤΩΝ ΚΕΡΚΥΡΑΣ

ΟΜΑΔΑ ΠΟΛΕΟΔΟΜΙΚΩΝ ΚΑΙ ΑΡΧΙΤΕΚΤΟΝΙΚΩΝ ΜΕΛΕΤΩΝ Ε.Π.Ε.

## ΑΣΦΑΛΕΙΑ ΠΡΟΣΤΑΣΙΑ

ΧΑΡΤΗΣ Π Α-9.4/9.2 -3.1.2/3.2

πυροπροστασία - οικισμός
προστασία από σεισμό

ΚΛΙΜΑΚΑ 1:10.000


ΜΑΙΟΣ 1984


## ΚΕΡΚΥΡΑ

ΝΟΜΟΣ ΚΕΡΚΥΡΑΣ

ΝΗΣΟΣ ΚΕΡΚΥΡΑ

Ε.Π.Α
82-84
Ορια Δημων και Κοινοτητων
Municipality and community limits
Ορια σχεδιου πολεως 1987
Town plan boundaries 1987
Εναερια τηλεφωνικη γραμμη
Aerial telephone line
Υπογεια τηλεφωνικη γραμμη
Underground telephone line
Κεντρο τηλεπικοινωνιων
Telecommunication centre
Ραδιοφωνικος πομπος
Radio transmitter
Υπηρεσιες ΟΤΕ
Telecommunication services
ΝΗΣΟΣ ΚΕΡΚΥΡΑ
ΕΝΑΕΡΙΕΣ ΓΡΑΜΜΕΣ ΕΝΑΕΡΙΟΥ ΥΠΕΡΑΣΤΙΚΟΥ ΧΕΙΡΟΚΙΝΗΤΟΥ ΔΙΚΤΥΟΥ Ο.Τ.Ε.
ΠΕΡΙΟΣΧΗΣ ΚΑΛΩΔΙΟ 14" ΠΡΟΣ ΓΟΥΒΙΑ ΚΕΜΠΕΡΟ
ΦΟΝΟΣΥΧΝΟ ΚΑΛΩΔΙΟ 150" ΠΡΟΣ ΚΑΣΤΕΛΛΑΝΟΥΣ
ΠΕΡΙΟΣΧΗΣ ΚΑΛΩΔΙΟ 14" ΠΡΟΣ ΛΕΥΚΙΜΜΗ
ΦΟΝΟΣΥΧΝΟ ΚΑΛΩΔΙΟ 150" ΠΡΟΣ ΜΠΕΝΙΤΣΕΣ
ΑΝΑΜΟΝΗ ΚΑΛΩΔΙΟΥ ΓΙΑ ΜΕΛΛΟΝΤΙΚΗ ΣΥΝΔΕΣΗ ΜΕ ΤΕΡΜΑΤΙΚΟ ΚΕΝΤΡΟ ΠΕΡΑΜΑΤΟΣ
ΝΗΣΟΣ ΚΕΡΚΥΡΑ
Γ 78140/86
Έγκρισης γενικού πολεοδομικού σχεδίου (ΓΠΣ) Κέρκυρας (ν. Κέρκυρας)
12 Νοεμβρίου 1986
Η ΔΙΕΥΘΥΝΤΡΙΑ
Β. ΓΡΥΠΑΡΗ
ΓΕΝΙΚΟ ΠΟΛΕΟΔΟΜΙΚΟ ΣΧΕΔΙΟ
ΚΕΝΤΡΟΝ Φ.Χ. 1:100000
ΗΜΕΡΟΜΗΝΙΑ ΦΩΤΟΛΗΨΙΑΣ
ΟΜΑΔΑ ΜΕΛΕΤΗΣ
ΔΙΑΝΟΜΗ ΠΙΝΑΚΙΔΩΝ
4086.3 4086.4 4087.3 4087.4
4086.5 4086.6 4087.5 4087.6
4086.7 4086.8 4087.7 4087.8
4096.1 4096.2 4097.1 4097.2
ΟΜΑΔΑ ΜΕΛΕΤΗΤΩΝ ΚΕΡΚΥΡΑΣ
ΟΜΑΔΑ ΠΟΛΕΟΔΟΜΙΚΩΝ ΚΑΙ ΑΡΧΙΤΕΚΤΟΝΙΚΩΝ ΜΕΛΕΤΩΝ Ε.Π.Ε.
ΤΕΧΝΙΚΗ ΥΠΟΔΟΜΗ
ΧΑΡΤΗΣ
Π Α-6.7.2 -2.7.2
τηλ/κο σύστημα - οικισμός
ΚΛΙΜΑΚΑ 1:5000
ΜΑΙΟΣ 1984
ΚΕΡΚΥΡΑ
ΝΟΜΟΣ ΚΕΡΚΥΡΑΣ

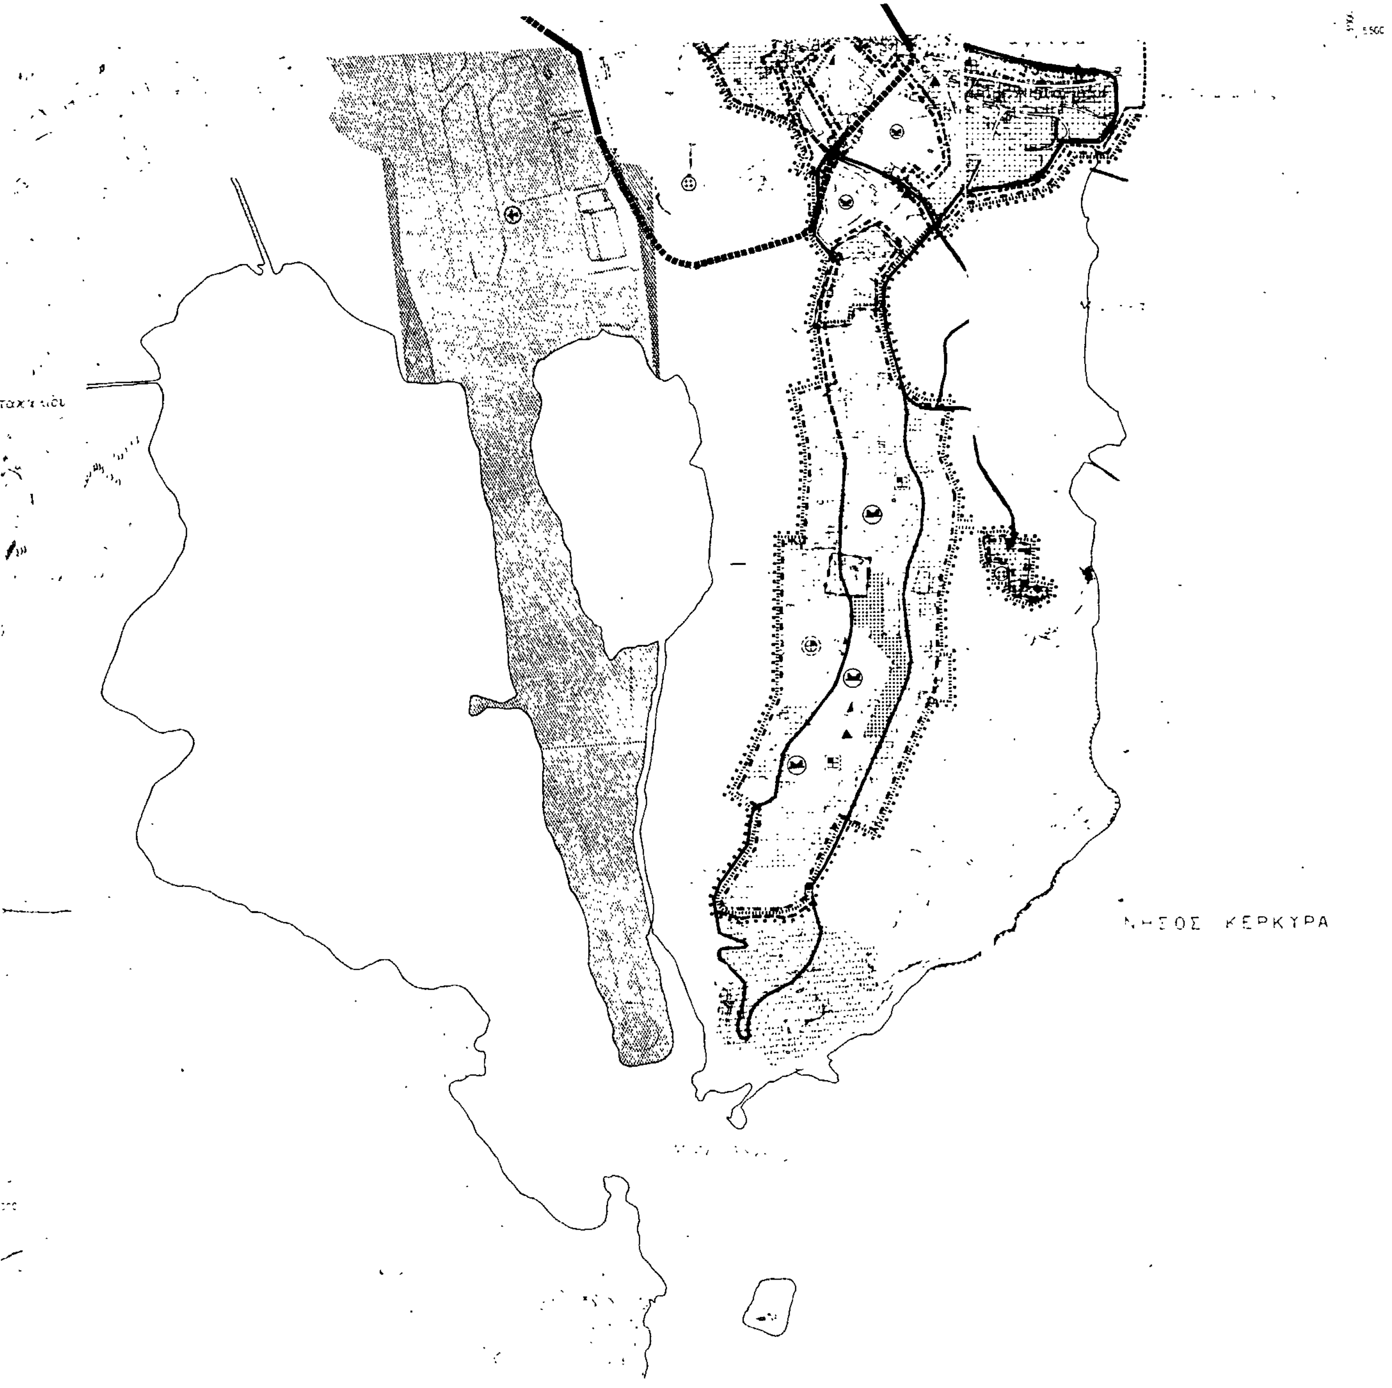
Όρια σχεδίου πόλης 1987
Town plan boundaries 1987
Όρια συνοικίας
District limits
Όρια γειτονιάς
Neighborhood limits
Όρια οικισμού προ του 23
Limits of pre-1923 settlement
Κατοικία
Residential area
Τοπικά κέντρα πολεοδομικών ενοτήτων/γειτονιών
Local centre-district/neighborhood
Εκπαίδευση
Education
Νηπιαγωγείο
Nursery
Δημοτικό
Primary school
Γυμνάσιο
Junior secondary school
Πρόνοια
Welfare
Παιδικός σταθμός/παιδική χαρά
Infant school
Αθλητισμός
Sports
Γήπεδα
Playing fields
Πολιτιστικές λειτουργίες
Cultural services
Αστικό πράσινο - ελεύθεροι χώροι
Green area-open spaces
Τουρισμός αναψυχή
Tourism-recreation
Ιδιαίτερες χρήσεις
Special uses
Αρχαιολογικός χώρος
Archaeological site
Νεκροταφείο
Cemetery
Συλλεκτήρια
Collector street
Αρτηρία
Arterial street
Εγκαταστάσεις μαζικών μέσων μεταφοράς
Public transport installations
Αεροδρόμιο
Airport
ΝΗΣΟΣ ΚΕΡΚΥΡΑ
ΓΕΝΙΚΟ ΠΟΛΕΟΔΟΜΙΚΟ ΣΧΕΔΙΟ
ΚΕΝΤΡΟΝ ΦΧ 1:100000
ΗΜΕΡΟΜΗΝΙΑ ΦΩΤΟΛΗΨΙΑΣ
ΟΜΑΔΑ ΜΕΛΕΤΗΣ
ΔΙΑΝΟΜΗ ΠΙΝΑΚΙΔΩΝ
4086.3 4086.4 4087.3 4087.4
4086.5 4086.6 4087.5 4087.6
4086.7 4086.8 4087.7 4087.8
4096.1 4096.2 4097.1 4097.2
ΟΜΑΔΑ ΜΕΛΕΤΗΤΩΝ ΚΕΡΚΥΡΑΣ
ΟΜΑΔΑ ΠΟΛΕΟΔΟΜΙΚΩΝ ΚΑΙ ΑΡΧΙΤΕΚΤΟΝΙΚΩΝ ΜΕΛΕΤΩΝ Ε.Π.Ε.
ΠΟΛΕΟΔΟΜΙΚΗ ΟΡΓΑΝΩΣΗ ΛΕΙΤΟΥΡΓΕΙΕΣ
ΧΑΡΤΗΣ
Π- 1.2 1.3.2
πολεοδομικές ενότητες γειτονιές χρήσεις γης οικισμού
ΚΛΙΜΑΚΑ 1:5000
ΚΕΡΚΥΡΑ
ΜΑΙΟΣ 1984
ΝΟΜΟΣ ΚΕΡΚΥΡΑΣ
12 Νοεμβρίου 1986
Η ΔΙΕΥΘΥΝΤΡΙΑ
ΒΑΣ. ΓΡΥΛΛΗ

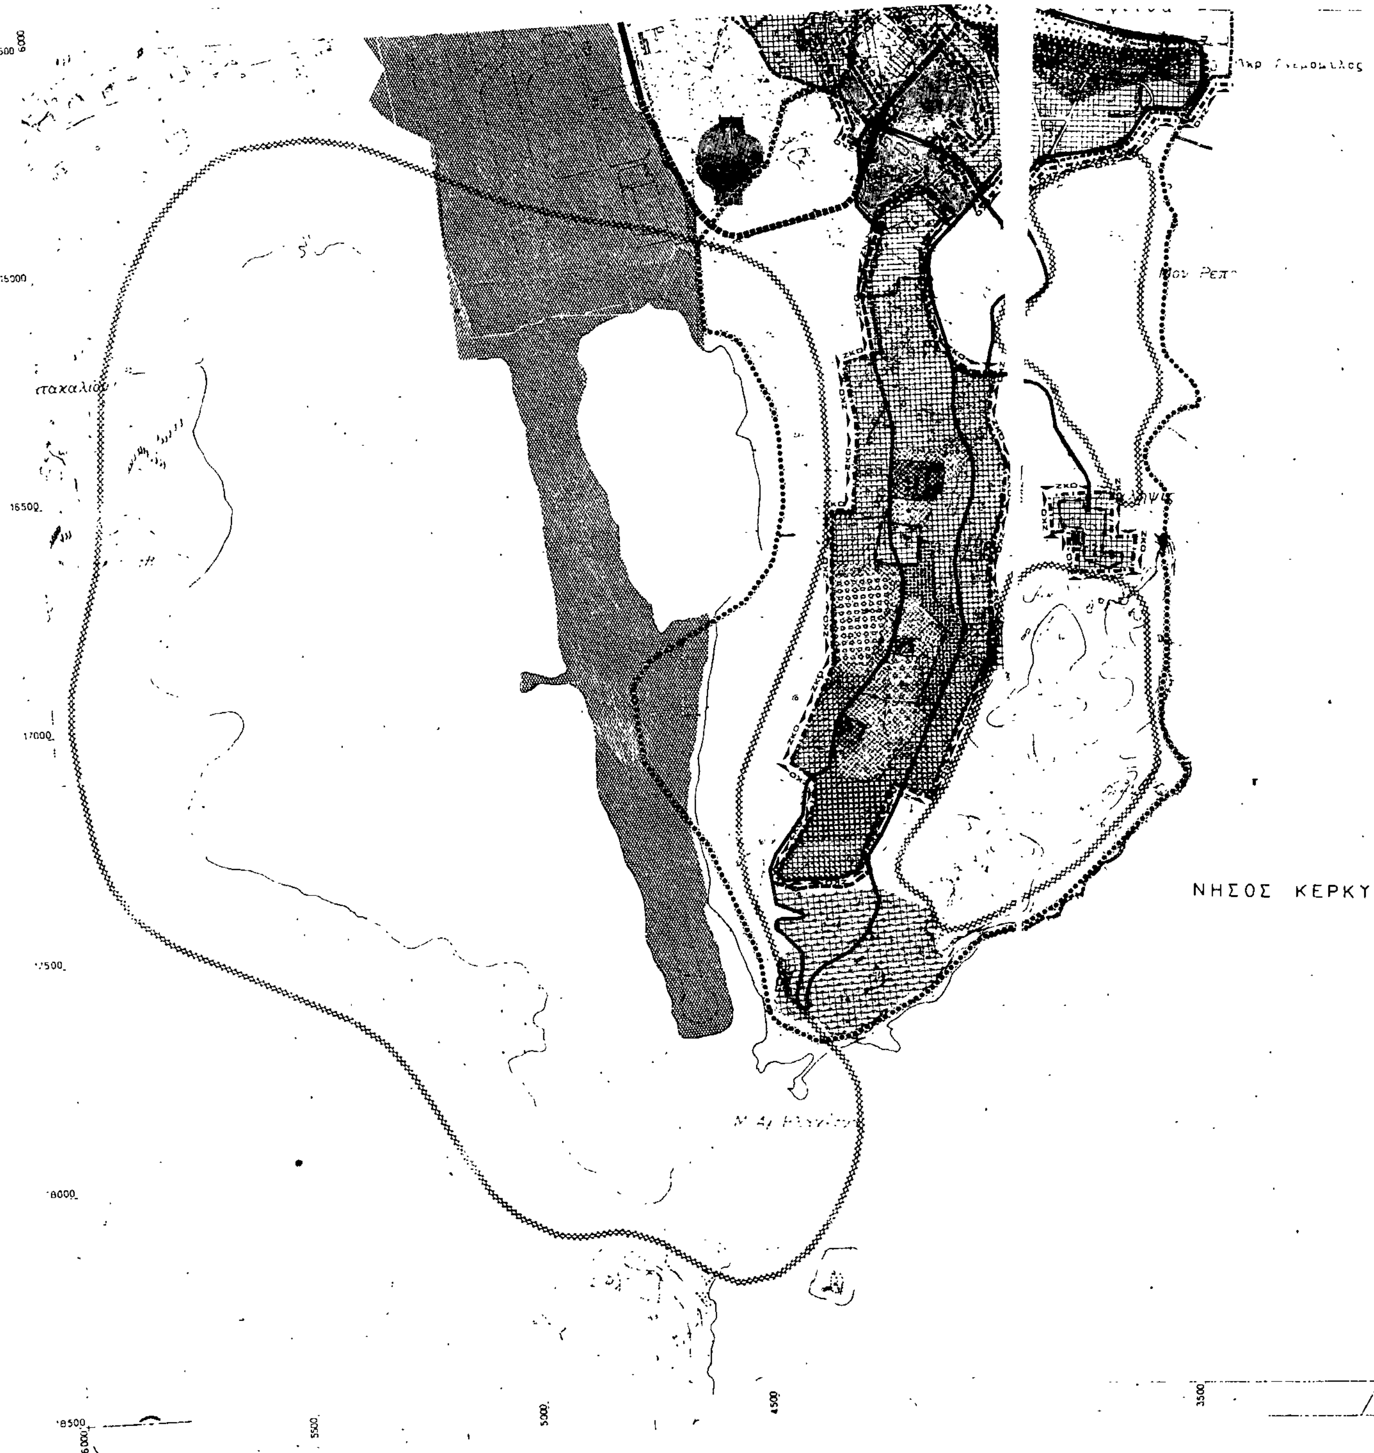
Επέκταση σχεδίου πόλεως
Όρια σχεδίου πόλης 1987
Όρια οικισμού προ του '23
Όρια εγκεκριμμένου σχεδίου πόλης 1982
Τοπικά κέντρα πολεοδομικών ενοτήτων/γειτονιών
Κατοικία
Εκπαίδευση
Πρόνοια
Αθλητισμός
Πολιτιστικές λειτουργίες
Αστικό πράσινο - ελεύθεροι χώροι
Τουρισμός - Αναψυχή
Ιδιαίτερες χρήσεις
Συλλεκτήριοι
Αρτηρίες
Εγκαταστάσεις μαζικών μεταφορών
Όριο ζώνης κανονιστικών όρων δόμησης
Όριο ζώνης προστασίας χώρων ιστορικού ενδιαφέροντος
Όριο ζώνης προστασίας αρχιτεκτονικών συνόλων παραδοσιακής κληρονομιάς
Όριο ζώνης προστασίας φυσικού περιβάλλοντος
Γ.78140/86
Εγκρίνεται γενικού πολεοδομικού σχεδίου (Π.Σ.) Κέρκυρας (ν. Κέρκυρας)
12 Νοεμβρίου 1986
Η ΔΙΕΥΘΥΝΤΡΙΑ
ΒΑΣ. ΓΡΥΠΗ
ΝΗΣΟΣ ΚΕΡΚΥΡΑ
ΓΕΝΙΚΟ ΠΟΛΕΟΔΟΜΙΚΟ ΣΧΕΔΙΟ
ΚΕΝΤΡΟΝ ΦΧ 1:100000
ΗΜΕΡΟΜΗΝΙΑ ΦΩΤΟΛΗΨΙΑΣ
ΟΜΑΔΑ ΜΕΛΕΤΗΣ
ΔΙΑΝΟΜΗ ΠΙΝΑΚΙΔΩΝ
4086.3
4086.4
4087.3
4087.4
4086.5
4086.6
4087.5
4087.6
4086.7
4086.8
4087.7
4087.8
4096.1
4096.2
4097.1
4097.2
ΟΜΑΔΑ ΜΕΛΕΤΗΤΩΝ ΚΕΡΚΥΡΑΣ
ΟΜΑΔΑ ΠΟΛΕΟΔΟΜΙΚΩΝ ΚΑΙ ΑΡΧΙΤΕΚΤΟΝΙΚΩΝ ΜΕΛΕΤΩΝ ΕΠΕ.
ΠΟΛΕΟΔΟΜΙΚΗ ΟΡΓΑΝΩΣΗ - ΛΕΙΤΟΥΡΓΙΕΣ
ΧΑΡΤΗΣ
Π - 1.11
γενικό πολεοδομικό σχέδιο
ΚΛΙΜΑΚΑ 1:5000
ΚΕΡΚΥΡΑ
ΜΑΙΟΣ 1984
ΝΟΜΟΣ ΚΕΡΚΥΡΑΣ

Ε.Π.Α
82-84

Ορια σχεδιου πολης 1987
Town-plan boundaries 1987

Ορια οικισμου προ του '23
Limits of pre.1923 settlement

Ορια εγκεκριμμενου σχεδιου πολης 1982
Town-plan limits 1982

Ορια συνοικιας
District limits

Ορια γειτονιας
Neighborhood limits

Τοπικα κεντρα πολεοδομικων ενοτητων/γειτονιων
Local centre.district/neighborhood

Κατοικια
Residential area

Εκπαιδευση
Education

Προνοια
Welfare

Αθλητισμος
Sports

Πολιτιστικες λειτουργιες
Cultural services

Αστικο πρασινο . ελευθεροι χωροι
Green area.open spaces

Τουρισμος . Αναψυχη
Tourism.recreation

Ιδιαιτερες χρησεις
Special uses

Συλλεκτηρια
Collector street

Αρτηριες
Arterial streets

Εγκαταστασεις μαζικων μεταφορων
Public transport installations

Γ 78140/86
Έγκριση γενικού πολεοδομικού σχεδίου (ΓΠΣ) Κερκύρας (ν. Κερκύρας)

12 Νοεμβρίου 1986
Η
ΔΙΕΥΘΥΝΤΡΙΑ

ΒΑΣ. ΤΡΙΑΝΤΑΦΥΛΛΟΠΟΥΛΟΥ

ΝΗΣΟΣ ΚΕΡΚΥΡΑ

Γαστούρι

15500 16000 16500 17000 17500 18000 18500

# ΓΕΝΙΚΟ ΠΟΛΕΟΔΟΜΙΚΟ ΣΧΕΔΙΟ

| | | |
|---|---|---|
| ΚΕΝΤΡΟΝ ΦΧ 1:100.000<br>φ = 39°45'<br>λ = 03°45' | ΗΜΕΡΟΜΗΝΙΑ ΦΩΤΟΛΗΨΙΑΣ | ΟΜΑΔΑ ΜΕΛΕΤΗΣ |

ΔΙΑΝΟΜΗ ΠΙΝΑΚΙΔΩΝ

| | | | |
|---|---|---|---|
| 4086.3 | 4086.4 | 4087.3 | 4087.4 |
| 4086.5 | 4086.6 | 4087.5 | 4087.6 |
| 4086.7 | 4086.8 | 4087.7 | 4087.8 |
| 4096.1 | 4096.2 | 4097.1 | 4097.2 |

ΟΜΑΔΑ ΜΕΛΕΤΗΤΩΝ ΚΕΡΚΥΡΑΣ

ΟΜΑΔΑ ΠΟΛΕΟΔΟΜΙΚΩΝ ΚΑΙ ΑΡΧΙΤΕΚΤΟΝΙΚΩΝ ΜΕΛΕΤΩΝ ΕΠΕ.

ΠΟΛΕΟΔΟΜΙΚΗ ΟΡΓΑΝΩΣΗ ΛΕΙΤΟΥΡΓΕΙΕΣ

ΧΑΡΤΗΣ Π-1.11α — γενικο πολεοδομικο σχεδιο

ΚΛΙΜΑΚΑ 1:5000 — ΚΕΡΚΥΡΑ

ΜΑΙΟΣ 1984 — ΝΟΜΟΣ ΚΕΡΚΥΡΑΣ

**Ε.Π.Α 82-84**

Ορια Δημων και Κοινοτητων
Municipality and community limits

Ορια εγκεκριμενου σχεδιου πολης 1982
Town plan limits 1982

Ορια οικισμου προ του '23
Limits of pre-1923 settlement

Ορια σχεδιου πολης 1987
Town plan boundaries 1987

Ορια συνοικιας
District limits

Ορια γειτονιας
Neighborhood limits

Περιοχη επεκτασεων
Expansion area

Ορια πυκνοδομημενης περιοχης εκτος σχεδιου 1982
Outside town plan 1982 high density built-up area

Ορια πολεοδομικων ενοτητων - γειτονιων
Urban unit limits

1 Μικτη πυκνοτητα (κατ/Ηα) κατα πολεοδομικη ενοτητα
Brutto density per urban unit

2 Μεσος Συντελεστης Δομησης κατα πολεοδομικη ενοτητα
Average plot ratio per urban unit

ΝΗΣΟΣ ΚΕΡΚΥΡΑ

# ΓΕΝΙΚΟ ΠΟΛΕΟΔΟΜΙΚΟ ΣΧΕΔΙΟ

ΚΕΝΤΡΟΝ ΦΧ 1:100000 — φ = 39°45, λ = 03°45 ΑΠ' ΑΘΗΝΩΝ

ΗΜΕΡΟΜΗΝΙΑ ΦΩΤΟΛΗΨΙΑΣ 1978-1981

ΟΜΑΔΑ ΜΕΛΕΤΗΣ

ΔΙΑΝΟΜΗ ΠΙΝΑΚΙΔΩΝ

| | | | |
|---|---|---|---|
| 4086.3 | 4086.4 | 4087.3 | 4087.4 |
| 4086.5 | 4086.6 | 4087.5 | 4087.6 |
| 4086.7 | 4086.8 | 4087.7 | 4087.8 |
| 4096.1 | 4096.2 | 4097.1 | 4097.2 |

ΟΜΑΔΑ ΜΕΛΕΤΗΤΩΝ ΚΕΡΚΥΡΑΣ

ΟΜΑΔΑ ΠΟΛΕΟΔΟΜΙΚΩΝ ΚΑΙ ΑΡΧΙΤΕΚΤΟΝΙΚΩΝ ΜΕΛΕΤΩΝ Ε.Π.Ε.

$x_1$ 12500 $y_1$ 9000 $x_3$ 19000 $y_3$ 3500
$x_2$ 12500 $y_2$ 3500 $x_4$ 19000 $y_4$ 3000

ΠΟΛΕΟΔΟΜΙΚΗ ΟΡΓΑΝΩΣΗ ΛΕΙΤΟΥΡΓΕΙΕΣ

ΧΑΡΤΗΣ Π-1.4 -1.5

επεκτασεις σχεδιου πολης
πυκνοτητες κ' συντελεστες δομησης

ΚΛΙΜΑΚΑ 1:10 000

ΜΑΙΟΣ 1984

ΚΕΡΚΥΡΑ

ΝΟΜΟΣ ΚΕΡΚΥΡΑΣ

Ε.ΠΑ
82-84

ΝΗΣΟΣ ΚΕΡΚΥΡΑ

Ορια Δημων και Κοινοτητων
Municipality and community limits

Ορια σχεδιου τελης 1987
Town plan boundary at 1987

Αρτηρια
Arterial street

Συλλεκτηριος
Collector street

Ισοπεδος κομβος
Intersection

Δικτυο αστικων λεωφορειακων γραμμων
Local bus lines

Δικτυο υπεραστικων λεωφορειακων γραμμων
Intercity bus lines

Εγκαταστασεις μαζικων μεσων μεταφορας
Public transport installations

Σταθμοι λεωφορειων (αστικα)
Bus terminal (local)

Σταθμοι λεωφορειων (υπεραστικα)
Bus terminal (intercity)

Σταθμοι φορτηγων
Truck terminal

Λιμανι
Harbor

Αεροδρομιο
Airport

Συστημα πεζοδρομων
Pedestrian streets

ΕΠΒ1 40/86
Εγκρισης γενικου πολεοδο-
μικου σχεδιου (ΓΠΣ) Κερκυρας
(ν. Κερκυρας)

12 Νοεμβριου 1986
Η
ΔΙΕΥΘΥΝΤΡΙΑ

ΒΑΣ ΓΡΥΠΑΗ

# ΓΕΝΙΚΟ ΠΟΛΕΟΔΟΜΙΚΟ ΣΧΕΔΙΟ

ΚΕΝΤΡΟΝ ΦΚ 1:100 000 — φ = 39°44′, λ = 03°45′ ΑΠ ΑΘΗΝΩΝ

ΗΜΕΡΟΜΗΝΙΑ ΦΩΤΟΛΗΨΙΑΣ 1978-1981

ΟΜΑΔΑ ΜΕΛΕΤΗΣ

ΔΙΑΝΟΜΗ ΠΙΝΑΚΙΔΩΝ

| | | | |
|---|---|---|---|
| 4086 3 | 4086 4 | 4087 3 | 4087 4 |
| 4086 5 | 4086.6 | 4087 5 | 4087 6 |
| 4086 7 | 4086 8 | 4087 7 | 4087 8 |
| 4096 1 | 4096 2 | 4097 1 | 4097 2 |

ΟΜΑΔΑ ΜΕΛΕΤΗΤΩΝ ΚΕΡΚΥΡΑΣ

ΟΜΑΔΑ ΠΟΛΕΟΔΟΜΙΚΩΝ ΚΑΙ ΑΡΧΙΤΕΚΤΟΝΙΚΩΝ ΜΕΛΕΤΩΝ Ε.Π.Ε.

## ΤΕΧΝΙΚΗ ΥΠΟΔΟΜΗ


ΧΑΡΤΗΣ Π Α 6.1.2 - 2.1.2

μεταφορικη υποδομη
οικισμος


ΚΛΙΜΑΚΑ 1:10 000

ΚΕΡΚΥΡΑ

ΜΑΙΟΣ 1984 — ΝΟΜΟΣ ΚΕΡΚΥΡΑΣ

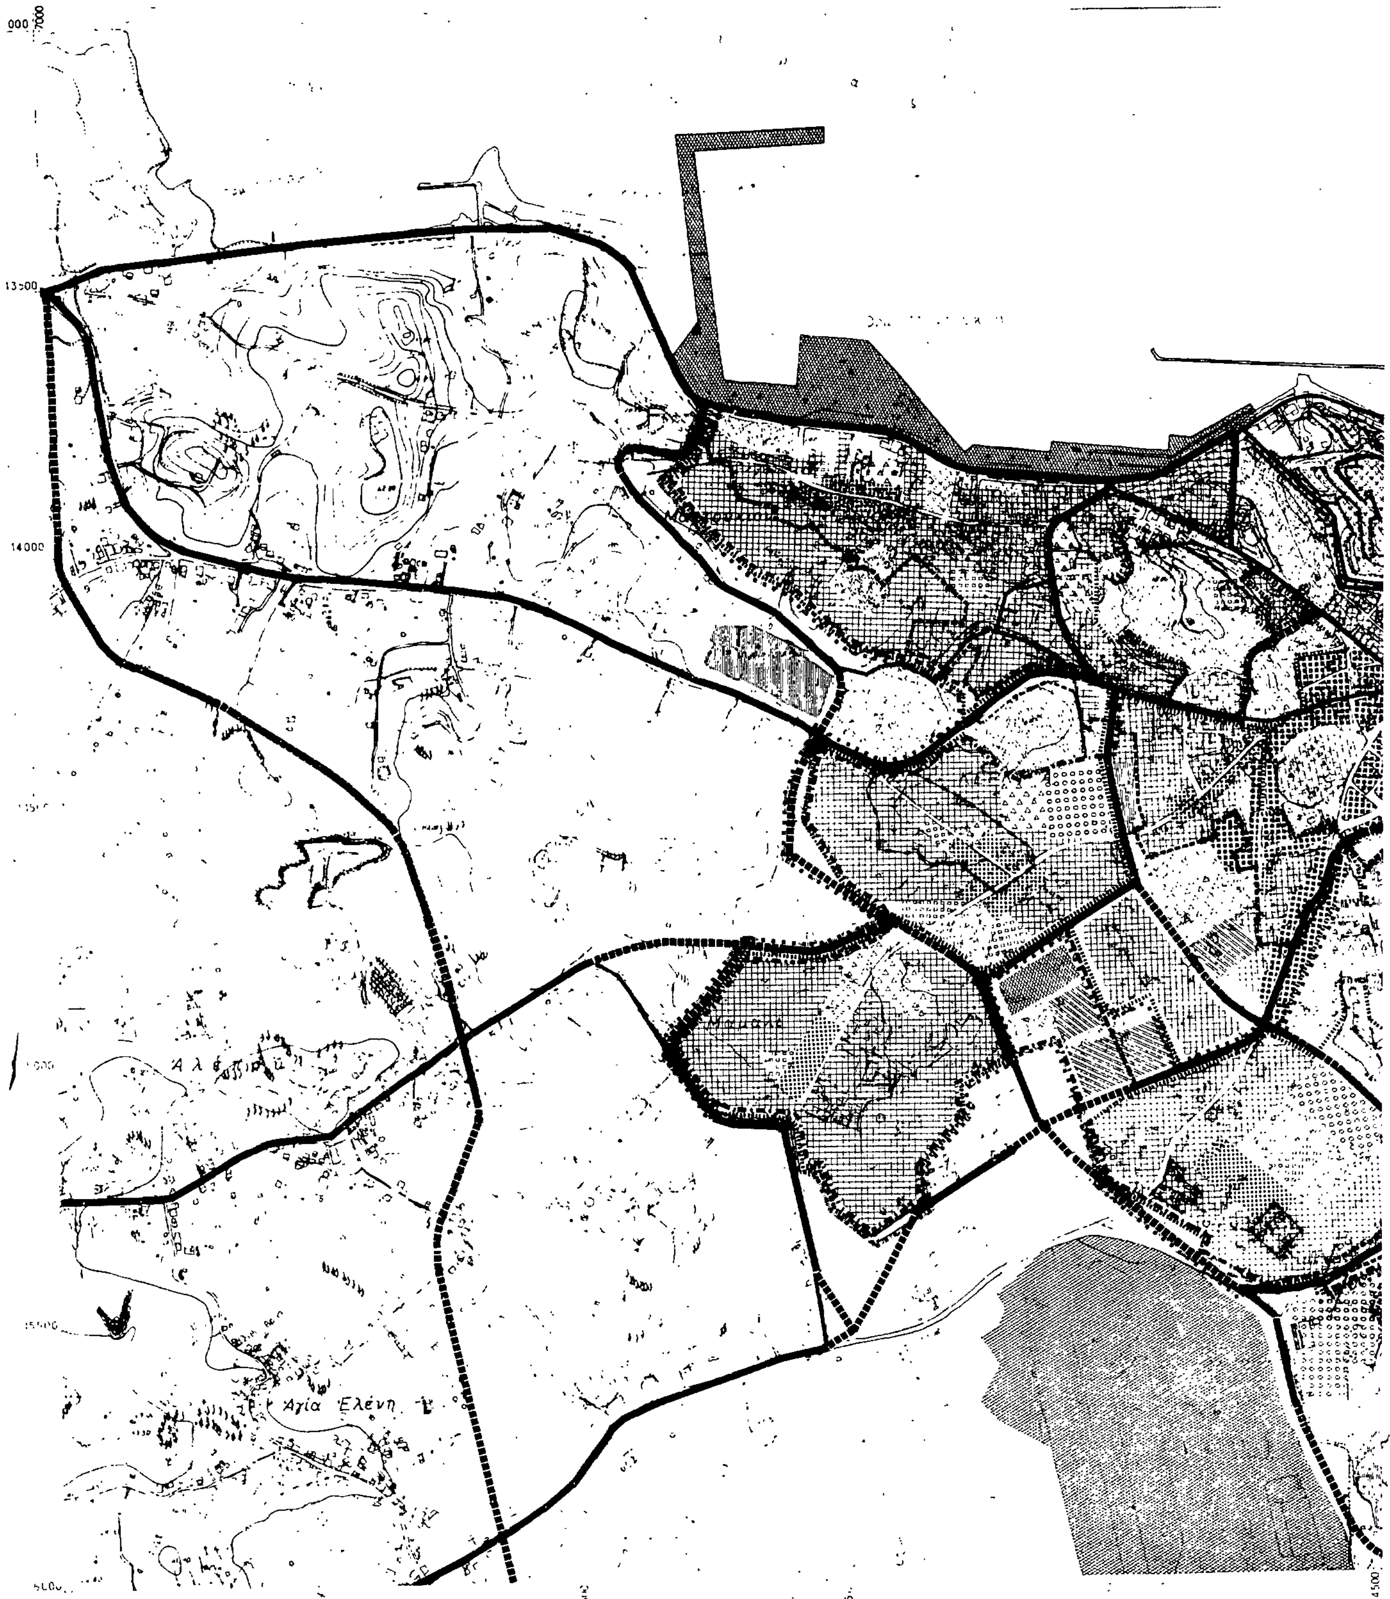
14000
Αγία Ελένη
4500

Ε.Π.Α
82-84

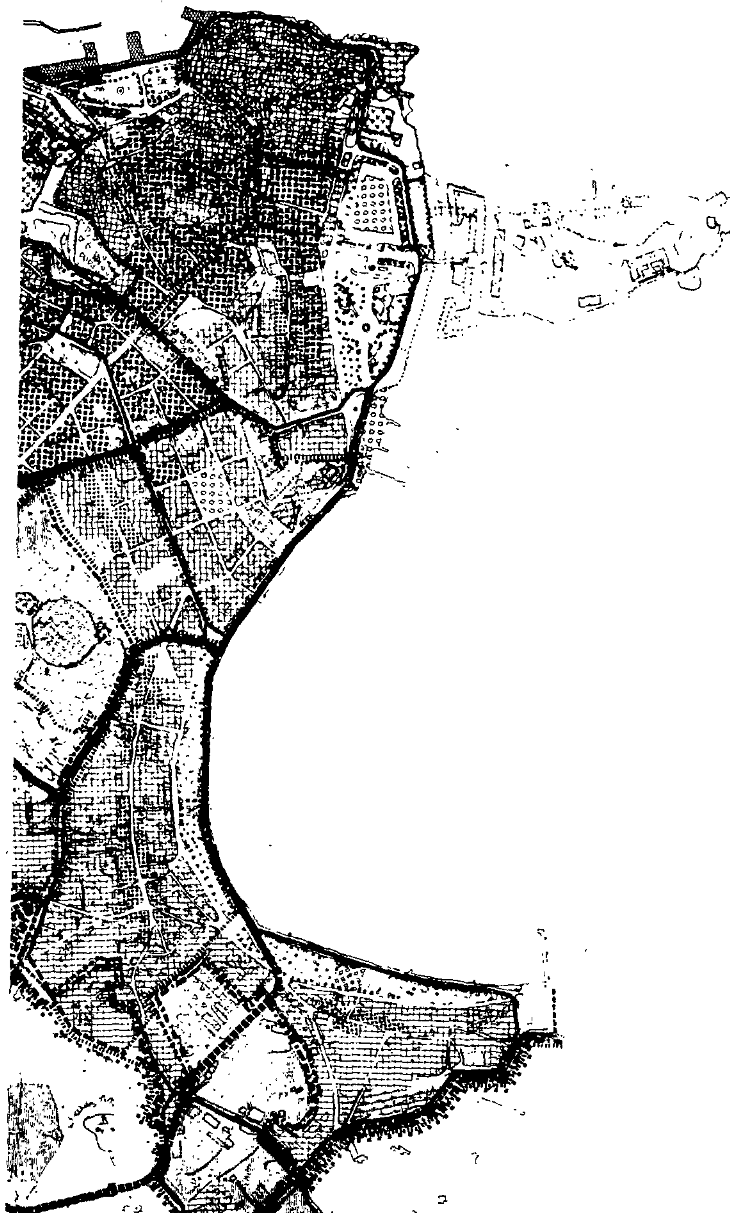

Γ78140'86
Εγκρισης γενικου πολεοδομικου σχεδιου (ΓΠΣ) Κερκυρας (ν Κερκυρας)

12 Νοεμβριου 1986
Η
ΔΙΕΥΘΥΝΤΡΙΑ
ΒΑΣ ΓΡΥΠΑΗ

## ΓΕΝΙΚΟ ΠΟΛΕΟΔΟΜΙΚΟ ΣΧΕΔΙΟ

ΚΕΝΤΡΟΝ ΦΧ 1:80000 — ΗΜΕΡΟΜΗΝΙΑ ΦΩΤΟΛΗΨΙΑΣ — ΟΜΑΔΑ ΜΕΛΕΤΗΣ

ΔΙΑΝΟΜΗ ΠΙΝΑΚΙΔΩΝ

| | | | |
|---|---|---|---|
| 4086.3 | 4086.4 | 4087.3 | 4087.4 |
| 4086.5 | 4086.6 | 4087.5 | 4087.6 |
| 4086.7 | 4086.8 | 4087.7 | 4087.8 |
| 4096.1 | 4096.2 | 4097.1 | 4097.2 |

ΟΜΑΔΑ ΜΕΛΕΤΗΤΩΝ ΚΕΡΚΥΡΑΣ

ΟΜΑΔΑ ΠΟΛΕΟΔΟΜΙΚΩΝ ΚΑΙ ΑΡΧΙΤΕΚΤΟΝΙΚΩΝ ΜΕΛΕΤΩΝ Ε.Π.Ε.

ΠΟΛΕΟΔΟΜΙΚΗ ΟΡΓΑΝΩΣΗ ΛΕΙΤΟΥΡΓΕΙΕΣ

ΧΑΡΤΗΣ

Π -1.11α

γενικο πολεοδομικο σχεδιο

ΚΛΙΜΑΚΑ 1:5000

ΚΕΡΚΥΡΑ

ΜΑΙΟΣ 1984

ΝΟΜΟΣ ΚΕΡΚΥΡΑΣ

**Ε.Π.Α**
**82-84**

Όρια Δήμων και Κοινοτήτων
Municipality and community limits

Όρια σχεδίου πόλης 1967
Town plan boundaries

Όρια περιοχής δικτύου ύδρευσης κατά υψομετρικές ζώνες
Limits of supply area according to pumping levels

Βασικοί αγωγοί
Main conduits

Με ροή βαρύτητας υπό πίεση σε κλειστό κύκλωμα
Gravity flow pressure conduit looped system

Με καταθλίψη
Pumped supply

Επιγεια δεξαμενή
Surface storage

ΓΠ8140/86
γενικού πολεοδομικού σχεδίου (ΓΠΣ) Κερκύρας (ν. Κερκύρας)
12 Νοεμβρίου 1986
Η
Διευθύντρια
Β. ΓΡΥΠΑΡΗ

ΝΗΣΟΙ ΚΕΡΚΥΡΑ

## ΓΕΝΙΚΟ ΠΟΛΕΟΔΟΜΙΚΟ ΣΧΕΔΙΟ

ΚΕΝΤΡΟΝ ΦΧ 1:100 000 — φ 39°45' λ 03°45' ΑΠ' ΑΘΗΝΩΝ
ΗΜΕΡΟΜΗΝΙΑ ΦΩΤΟΛΗΨΙΑΣ 1978-1981
ΟΜΑΔΑ ΜΕΛΕΤΗΣ

ΔΙΑΝΟΜΗ ΠΙΝΑΚΙΔΩΝ

| | | | |
|---|---|---|---|
| 4086.3 | 4086.4 | 4087.3 | 4087.4 |
| 4086.5 | 4086.6 | 4087.5 | 4087.6 |
| 4086.7 | 4086.8 | 4087.7 | 4087.8 |
| 4096.1 | 4096.2 | 4097.1 | 4097.2 |

ΟΜΑΔΑ ΜΕΛΕΤΗΤΩΝ ΚΕΡΚΥΡΑΣ

ΟΜΑΔΑ ΠΟΛΕΟΔΟΜΙΚΩΝ ΚΑΙ ΑΡΧΙΤΕΚΤΟΝΙΚΩΝ ΜΕΛΕΤΩΝ ΕΠΕ.

$x_1$ 12500 $y_1$ 9000 $x_3$ 19000 $y_3$ 3500
$x_2$ 12500 $y_2$ 3500 $x_4$ 19000 $y_4$ 9000

**ΤΕΧΝΙΚΗ ΥΠΟΔΟΜΗ**

ΧΑΡΤΗΣ Π Α-6.22 2.22

υδρευση οικισμος

ΚΛΙΜΑΚΑ 1:10 000


ΜΑΙΟΣ 1984

**ΚΕΡΚΥΡΑ**

ΝΟΜΟΣ ΚΕΡΚΥΡΑΣ



13500
14000
14500
Αγία Ελένη

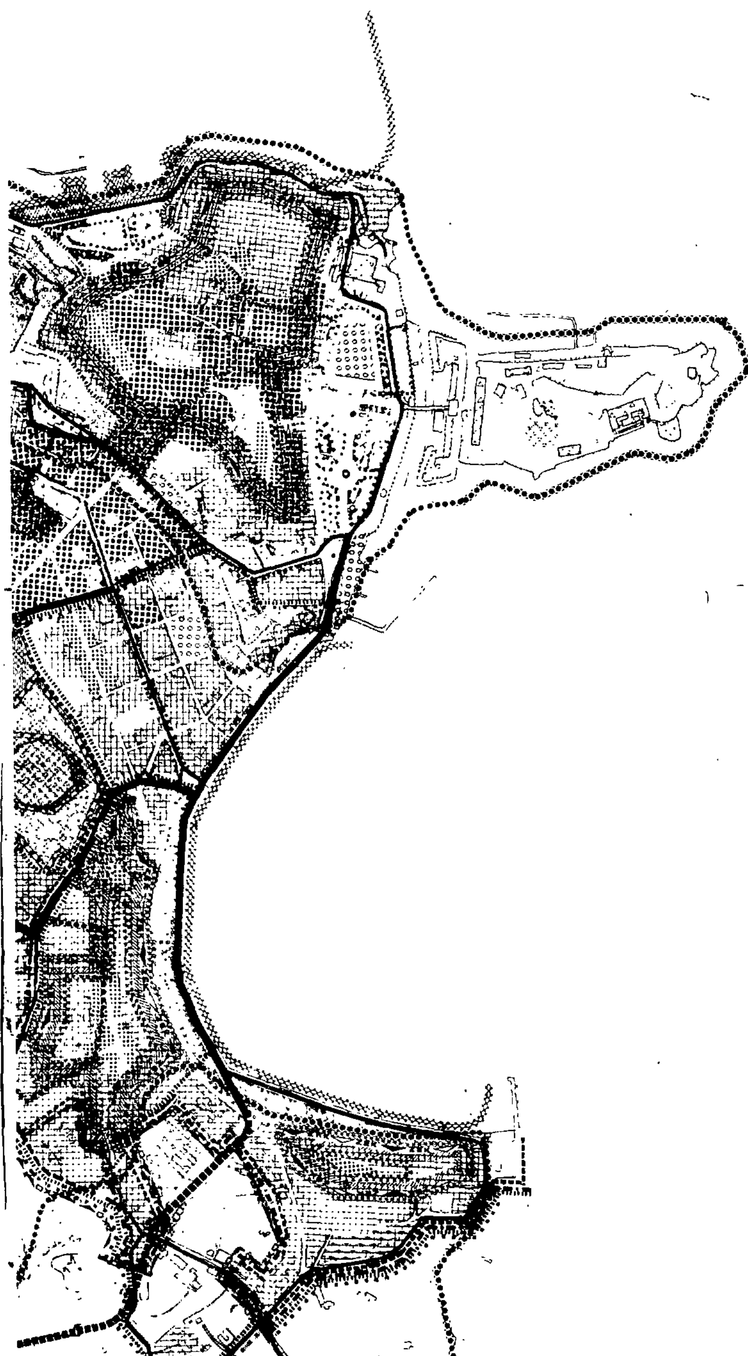

Ε.Π.Α
82-84

Town plan boundaries 1987
Κεντρικες λειτουργιες
Central area
Τοπικα κεντρα συνοικιας-γειτονιας
Local centre (district-neighborhood)
Κατοικια
Residential area
Βιοτεχνια
Manufacturing
Χονδρεμποριο
Wholesale
Εκπαιδευση
Education
Προνοια
Welfare
Αθλητισμος
Sports
Πολιτιστικες λειτουργιες
Cultural services
Κατοικια
Residential area
Αστικο πρασινο ελευθεροι χωροι
Green area open spaces
Τουρισμος αναψυχη
Tourism-recreation
Ιδιαιτερες χρησεις
Special uses
Αρτηρια
Arterial street
Συλλεκτηρια
Collector street
Εγκαταστασεις μαζικων μεσων μεταφορας
Public transport installations

Ζone limit of protected areas of historical interest
Zone limit of architectural heritage
Protection natural environment limit
Planning for protection and enhancement area limit
Ορια αναπτυξιακης ζωνης χονδρικου εμποριου
Manufacturing park development zone limit
Επεκταση σχεδιου πολεως
Town plan expansion

Ορια περιοχης προγραμματων κοινωνικης κατοικιας
Area of specially enhanced programs for special target groups
Specially enhanced plot ratio for specified target groups
Specially financial incentive limits
Ορια ζωνης αλλων ειδικων κινητρων
Other special incentive limit
Environment improvement zone limits
Renewal area limit
Operational planning zone limit
Planning control zone limit
Ορια ζωνης αστικου αναδασμου
Urban land adjustment zone limit

Γ.78140/86
Εγκρισης γενικου πολεοδομικου σχεδιου (ΓΠΣ) Κερκυρας (ν. Κερκυρας)

12 Νοεμβριου 1986
Η Διευθυντρια
ΒΑΣ. ΓΡΥΠΑΗ

# ΓΕΝΙΚΟ ΠΟΛΕΟΔΟΜΙΚΟ ΣΧΕΔΙΟ

ΚΕΝΤΡΟΝ ΦΧ 1:100000 ΗΜΕΡΟΜΗΝΙΑ ΦΩΤΟΛΗΨΙΑΣ ΟΜΑΔΑ ΜΕΛΕΤΗΣ
φ – 39°45
λ – 03°45

ΔΙΑΝΟΜΗ ΠΙΝΑΚΙΔΩΝ

| | | | |
|---|---|---|---|
| 4086 3 | 4086 4 | 4087 3 | 4087 4 |
| 4086 5 | 4086 6 | 4087 5 | 4087 6 |
| 4086 7 | 4086 8 | 4087 7 | 4087 8 |
| 4096 1 | 4096 2 | 4097 1 | 4097 2 |

ΟΜΑΔΑ ΜΕΛΕΤΗΤΩΝ ΚΕΡΚΥΡΑΣ

ΟΜΑΔΑ ΠΟΛΕΟΔΟΜΙΚΩΝ ΚΑΙ ΑΡΧΙΤΕΚΤΟΝΙΚΩΝ ΜΕΛΕΤΩΝ Ε.Π.Ε.

ΠΟΛΕΟΔΟΜΙΚΗ ΟΡΓΑΝΩΣΗ – ΛΕΙΤΟΥΡΓΙΕΣ
ΧΑΡΤΗΣ

Π-1 11

γενικο πολεοδομικο σχεδιο

ΚΛΙΜΑΚΑ 1:5000

ΚΕΡΚΥΡΑ

ΜΑΙΟΣ 1984

ΝΟΜΟΣ ΚΕΡΚΥΡΑΣ

Ε.Π.Α
82-84

Ορια σχεδιου πολης 1987
Town plan boundaries

Ορια Δημων και Κοινοτητων
Municipality and community limits

Ορια εγκεκριμμενου σχεδιου 1982
Town plan limits 1982

Ορια οικισμου προ του 23
Limits of pre-1923 settlement

Ορια ζωνης οικιστικου ελεγχου
Urban development control zone limits

Ζωνες κοινωνικου συντελεστη
Specially enhanced plot-ratio for specified target groups

Ζωνες ειδικης οικονομικης ενισχυσης
Special financial incentive zones

Ζωνες αλλων ειδικων κινητρων
Other special incentive zones

Ορια περιοχης αναπλασης
Renewal-area limits

Ορια περιοχης περιβαλλοντικης εξυγιανσης-αναβαθμισης
Area of environmental improvement

Αλλες ζωνες
Other zones

ΝΗΣΟΣ ΚΕΡΚΥΡΑ

ΓΕΝΙΚΟ ΠΟΛΕΟΔΟΜΙΚΟ ΣΧΕΔΙΟ

ΚΕΝΤΡΟΝ ΦΧ 1:100 000 — ΑΠ' ΑΘΗΝΩΝ
ΗΜΕΡΟΜΗΝΙΑ ΦΩΤΟΛΗΨΙΑΣ 1978 - 1981
ΟΜΑΔΑ ΜΕΛΕΤΗΣ

ΔΙΑΝΟΜΗ ΠΙΝΑΚΙΔΩΝ

| | | | |
|---|---|---|---|
| 4086.3 | 4086.4 | 4087.3 | 4087.4 |
| 4086.5 | 4086.6 | 4087.5 | 4087.6 |
| 4086.7 | 4086.8 | 4087.7 | 4087.8 |
| 4096.1 | 4096.2 | 4097.1 | 4097.2 |

ΟΜΑΔΑ ΜΕΛΕΤΗΤΩΝ ΚΕΡΚΥΡΑΣ

ΟΜΑΔΑ ΠΟΛΕΟΔΟΜΙΚΩΝ ΚΑΙ ΑΡΧΙΤΕΚΤΟΝΙΚΩΝ ΜΕΛΕΤΩΝ Ε.Π.Ε.

ΠΟΛΕΟΔΟΜΙΚΗ ΟΡΓΑΝΩΣΗ - ΛΕΙΤΟΥΡΓΕΙΕΣ

ΧΑΡΤΗΣ Π-1.7

ζωνες οικονομικων και θεσμικων κινητρων

ΚΛΙΜΑΚΑ 1:10 000

ΜΑΙΟΣ 1984

ΚΕΡΚΥΡΑ

ΝΟΜΟΣ ΚΕΡΚΥΡΑΣ